



ΚΙΜΑΚΑ ΥΨΩΝ 1:100
ΚΙΜΑΚΑ ΜΗΚΩΝ 1:1000

ΧΙΛΙΟΜΕΤΡΙΚΗ	0 1 2 3 4						
ΑΡΙΘΜΟΣ ΔΙΑΤΟΜΗΣ	1	2	3	4	5	6	7
ΑΠΟΣΤΑΣΕΙΣ		21.05	58.20		77.20	80.70	59.97
ΑΥΞΑΝΟΜΕΝΗ ΑΠΟΣΤΑΣΗ	0+000.00	0+021.05	0+079.25	0+156.45	0+233.65	0+314.35	0+374.32
ΥΨΟΜΕΤΡΟ ΕΛΑΦΟΥΣ	17.86	17.59	16.12	16.85	16.08	16.47	16.33
ΠΥΘΜΕΝΑΣ ΑΓΩΓΟΥ	16.86	16.59	16.32	16.55	15.08	14.47	13.53
ΚΛΙΣΗ ΑΓΩΓΟΥ		-0.0128	-0.0047		-0.0100	-0.0076	-0.0167
ΠΑΡΟΧΗ	ΑΝΤΙΚΑΤΑΣΤΑΣΗ ΥΦΙΣΤΑΜΕΝΟΥ ΛΟΓΩ ΦΘΟΡΑΣ (ΑΝΕΥ ΥΠΟΛΟΓΙΣΜΟΥ)						
ΤΑΧΥΤΗΤΑ							
ΠΥΘΜΕΝΑΣ ΕΚΚΛΑΨΗΣ	16.76	16.49	16.22	16.75	14.98	14.37	13.43

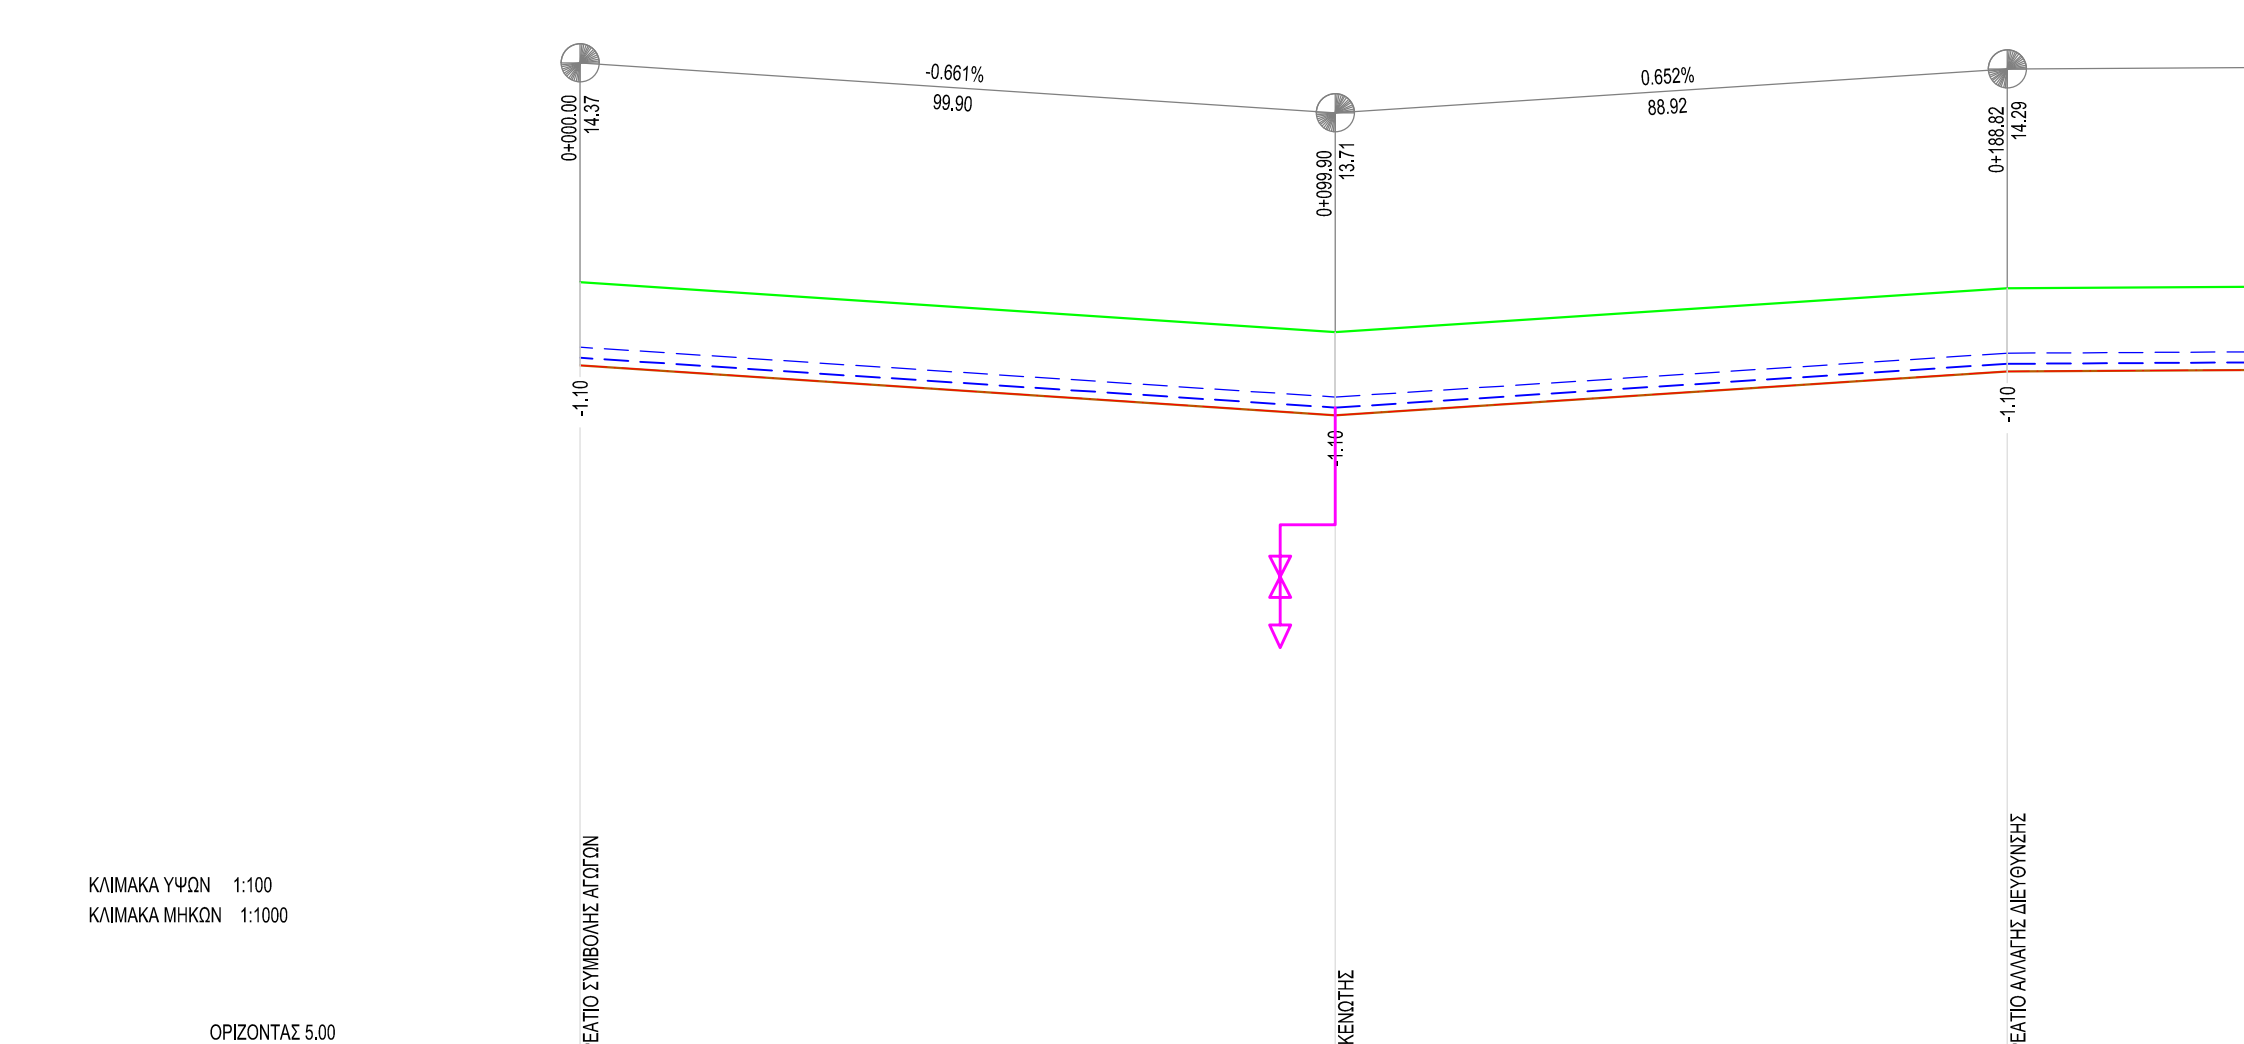

ΚΙΜΑΚΑ ΥΨΩΝ 1:100
ΚΙΜΑΚΑ ΜΗΚΩΝ 1:1000

ΧΙΛΙΟΜΕΤΡΙΚΗ	0 1 2 3 4 5 6 7							
ΑΡΙΘΜΟΣ ΔΙΑΤΟΜΗΣ	1	2	3	4	5	6	7	8
ΑΠΟΣΤΑΣΕΙΣ		99.90	88.92	70.82	127.80	11.46	19.43	23.62
ΑΥΞΑΝΟΜΕΝΗ ΑΠΟΣΤΑΣΗ	0+000.00	0+099.90	0+188.82	0+259.65	0+387.45	0+408.91	0+428.33	0+451.95
ΥΨΟΜΕΤΡΟ ΕΛΑΦΟΥΣ	16.47	16.39	16.81	16.81	16.97	16.91	16.84	16.75
ΠΥΘΜΕΝΑΣ ΑΓΩΓΟΥ	14.47	13.81	14.39	14.40	13.95	13.91	12.79	12.85
ΚΛΙΣΗ ΑΓΩΓΟΥ		-0.0066	0.0065	0.0006	-0.0037	-0.0575	-0.0060	-0.0060
ΠΑΡΟΧΗ	0	0	0	0	0	0	0	0
ΤΑΧΥΤΗΤΑ	0	0	0	0	0	0	0	0
ΠΥΘΜΕΝΑΣ ΕΚΚΛΑΨΗΣ	14.37	13.71	14.29	14.20	13.85	13.81	12.69	12.95

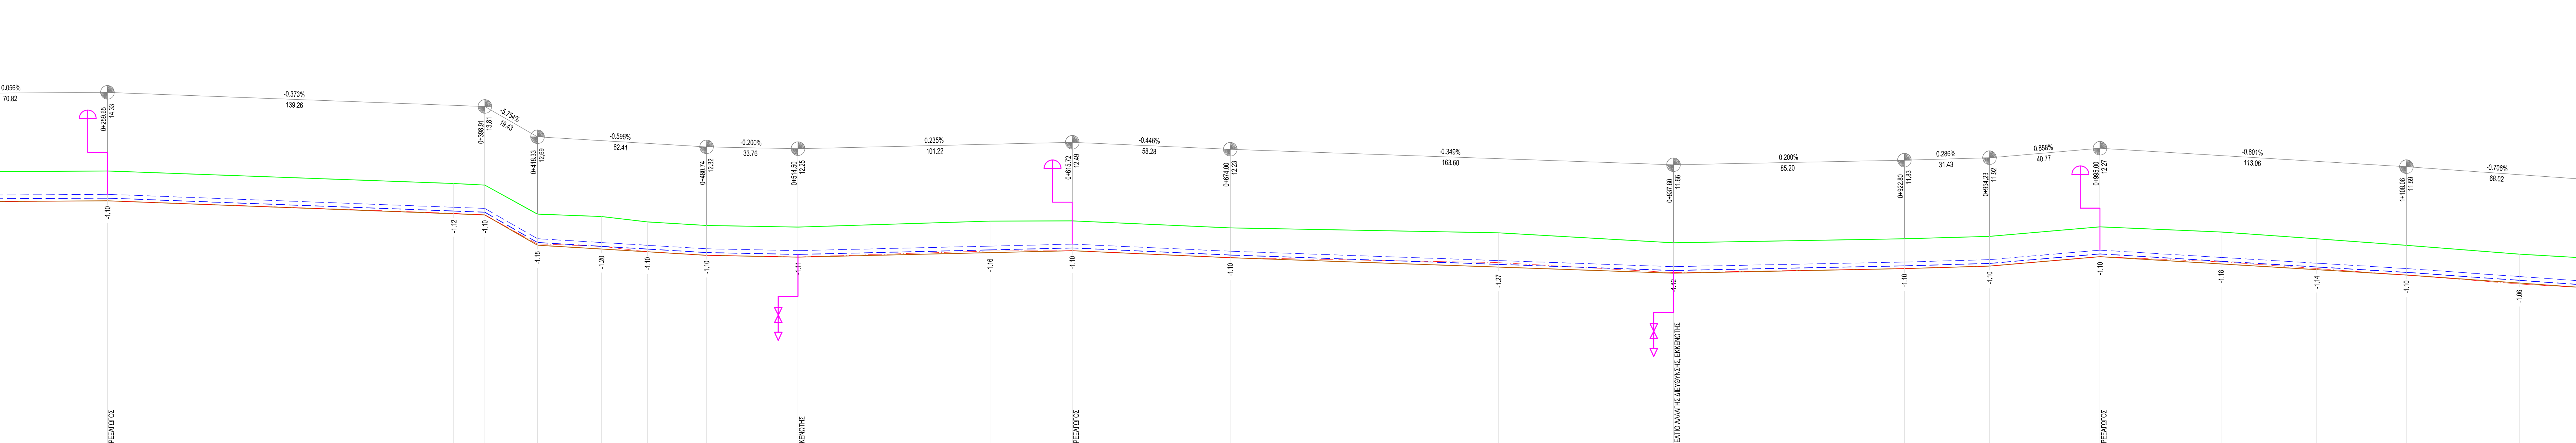

ΚΙΜΑΚΑ ΥΨΩΝ 1:100
ΚΙΜΑΚΑ ΜΗΚΩΝ 1:1000

ΕΚ																								ΑΕ																								ΑΕ																								ΑΕ	
3																								4																								5																								6																								7																								8																								9																								10																								11	
4																								5																								7																								8																								9																								10																								11																								12																								13																								14																								15																								16																								17																								18																								19																								20																								21																								22																								23	
70.82																								127.80																								11.46																								19.43																								23.62																								16.98																								21.81																								33.76																								70.87																								30.35																								58.28																								99.00																								64.60																								85.20																								31.43																								40.77																								44.68																								35.32																								33.06																								41.68																								26.34	
-0+259.65																								-0+387.45																								-0+408.91																								-0+428.33																								-0+445.36																								-0+468.93																								-0+483.74																								-0+514.50																								-0+565.37																								-0+616.71																								-0+671.00																								-0+817.60																								-0+922.80																								-0+954.23																								-0+965.00																								-1+038.68																								-1+075.00																								-1+108.08																								-1+167.74	
-15.43																								-14.97																								-14.91																								-13.84																								-13.75																								-13.55																								-13.42																								-13.36																								-13.59																								-13.33																								-13.15																								-12.78																								-12.93																								-13.02																								-13.37																								-13.18																								-12.93																								-12.69																								-12.36	
14.43																								13.95																								13.91																								12.79																								12.65																								12.55																								12.42																								12.35																								12.52																								12.59																								12.33																								11.98																								11.76																								11.93																								12.02																								12.37																								12.10																								11.99																								11.89																								11.40	
0,0006																								-0,0037																								-0,0037																								-0,0575																								-0,0060																								-0,0060																								-0,0060																								-0,0020																								0,0023																								0,0023																								-0,0045																								-0,0035																								-0,0035																								0,0020																								0,0029																								0,0086																								-0,0060																								-0,0060																								-0,0060																								-0,0071																								-0,0071	
0																								0																								0																								0																								0																								0																								0																								0																								0																								0																								0																								0																								0																								0																								0																								0																								0																								0																								0																								0																								0	
0																								0																								0																								0																								0																								0																								0																								0																								0																								0																								0																								0																								0																								0																								0																								0																								0																								0																								0																								0																								0																								0																								0																							
14,33																								13,85																								13,81																								12,69																								12,55																								12,45																								12,32																								12,25																								12,42																								12,49																								12,23																								11,98																								11,66																								11,93																								11,92																								12,27																								12,00																								11,79																								11,59																								11,30	

ΕΛΛΗΝΙΚΗ ΔΗΜΟΚΡΑΤΙΑ
ΝΟΜΟΣ ΠΕΛΛΑΣ
ΔΗΜΟΣ ΠΕΛΛΑΣ

ΤΙΤΛΟΣ ΜΕΛΕΤΗΣ:

ΑΝΟΡΥΞΗ ΝΕΩΝ ΥΔΡΕΥΤΙΚΩΝ ΓΕΩΤΡΗΣΕΩΝ
- ΕΠΕΚΤΑΣΗ ΔΙΚΤΥΩΝ ΥΔΡΕΥΣΗΣ ΣΤΟ ΔΗΜΟ ΠΕΛΛΑΣ

ΤΙΤΛΟΣ ΣΧΕΔΙΟΥ:

ΜΗΚΟΤΟΜΕΣ
ΔΙΚΤΥΩΝ ΟΙΚΙΣΜΟΥ ΠΑΛΑΙΦΥΤΟΥ

αρίθμηση σχεδίου:
M-03

φύλλο σχεδίου:
3/7

κλίμακα:
1:1.000, 1:100

ΗΜΕΡΟΜΗΝΙΑ: **ΔΕΚΕΜΒΡΙΟΣ 2018**

Οι συντάξαντες
Γιαννιτσά 12.12.2018

Ελέγχθηκε
Γιαννιτσά 12.12.2018
Η Προϊσταμένη Τμήματος
Σ.Υ.Ε.Ε.Π.Π.
Ιωάννιδου Ζωή
Πολιτικός Μηχικός Π.Ε.

Θεωρήθηκε
Γιαννιτσά 12.12.2018
Η Προϊσταμένη Δίνας
Τ.Υ. Δήμου Πέλλας
Σαββίδη Λουτσία
Πολιτικός Μηχανικός Π.Ε.

Κοσμογιάννου Ευαγγελία
Πολιτικός Μηχικός Π.Ε.