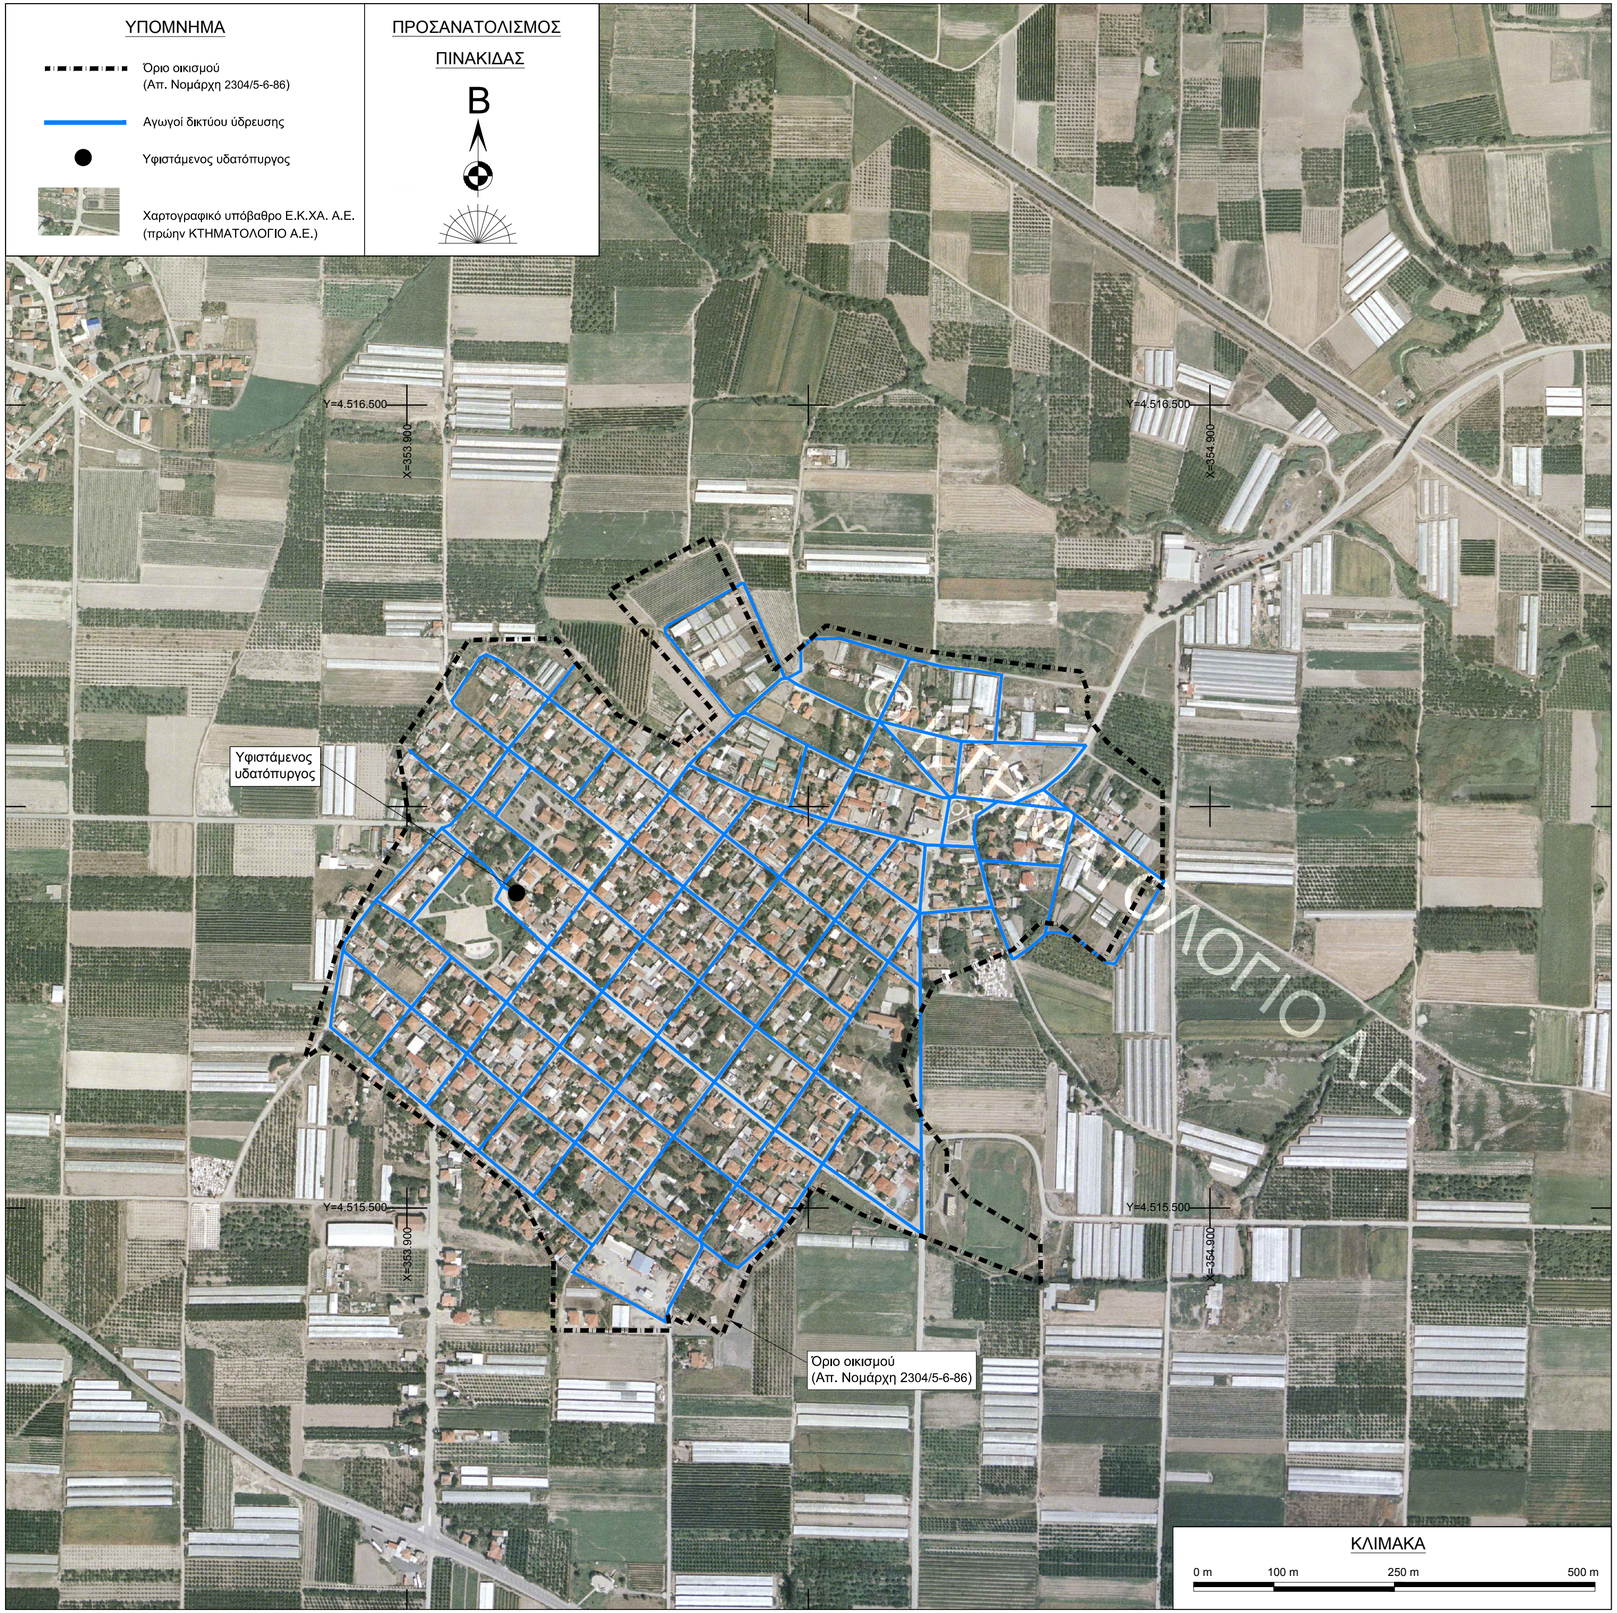

ΕΛΛΗΝΙΚΗ ΔΗΜΟΚΡΑΤΙΑ
ΝΟΜΟΣ ΠΕΛΛΑΣ
Δ.Ε.Υ.Α. ΠΕΛΛΑΣ

έργο εργοδότης

μελέτη

ανάδοχος

ΜΕΛΕΤΗ ΑΝΤΙΚΑΤΑΣΤΑΣΗΣ ΑΠΟ ΑΜΙΑΝΤΟΣΩΛΗΝΕΣ ΣΕ ΠΛΑΣΤΙΚΟΥΣ ΣΩΛΗΝΕΣ PVC ΜΕ ΝΕΕΣ ΠΑΡΟΧΕΣ ΤΟΥ ΕΣΩΤΕΡΙΚΟΥ ΔΙΚΤΥΟΥ ΥΔΡΕΥΣΗΣ ΤΗΣ Δ.Κ. ΠΑΛΑΙΦΥΤΟΥ ΤΟΥ ΔΗΜΟΥ ΠΕΛΛΑΣ

ΥΔΡΑΥΛΙΚΗ ΜΕΛΕΤΗ

ISO 9001 ISO 14001
Πλ. Ιπποδρομίου 7 - 546 21 Θεσσαλονίκη
Τ. 2310 250601-3 - F. 2310 230428
yetos@otenet.gr - www.yetos.gr
Σύμβουλοι - Μελετητές Ανάπτυξης & Υποδομών
ΥΕΤΟΣ

ΓΕΝΙΚΗ ΟΡΙΖΟΝΤΙΟΓΡΑΦΙΑ

ΙΑΝΟΥΑΡΙΟΣ 2019 - έκδοση Α
κωδικός αρχείου CPK002A

κλίμακα **1/5.000**

αριθμός σχεδίου **Y-2**

μελετήθηκε
Για την ομάδα μελέτης:

ελέγχθηκε
- Οι -
Επιβλέποντες

εγκρίθηκε & θεωρήθηκε
- Ο -
Προϊστάμενος της Δ/νουσας Υπηρεσίας

Κωνσταντίνου Δέσποινα-Αναστασία
Αγρονόμος Τοπογράφος Μηχανικός, M.Sc.

Για την εταιρεία:

Ακριβές Αντίγραφο
Ψηφιακά Υπογεγραμμένο
Πασαλή Παρασκευή
ΠΕ Πληροφορικής

Δρ. Σπυρίδης Άνθιμος
Πρόεδρος & Διευθύνων Σύμβουλος