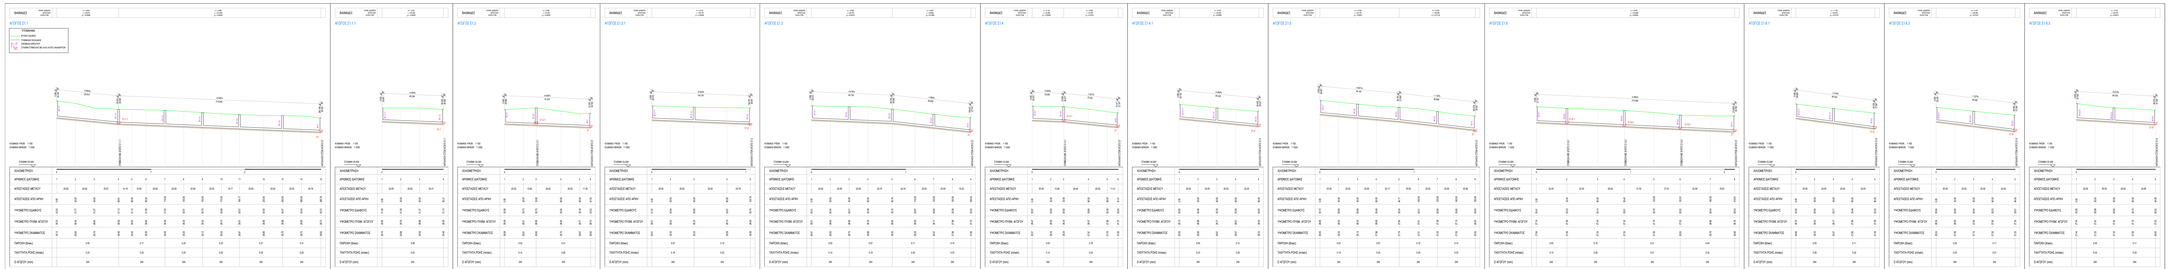

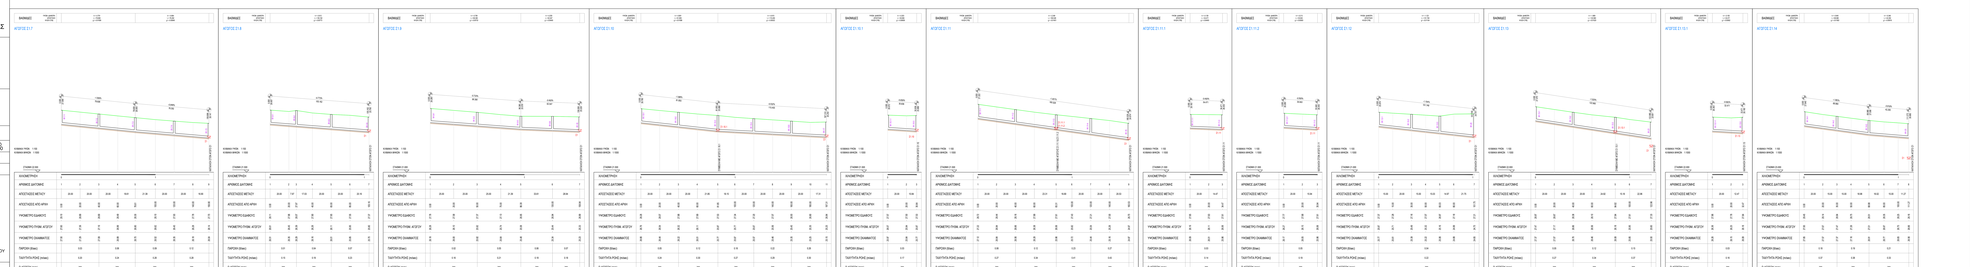

ΕΛΛΗΝΙΚΗ ΔΗΜΟΚΡΑΤΙΑ
ΠΕΡΙΦΕΡΕΙΑ ΚΕΝΤΡΙΚΗΣ ΜΑΚΕΔΟΝΙΑΣ
ΔΗΜΟΤΙΚΗ ΕΠΙΧΕΙΡΗΣΗ ΥΔΡΕΥΣΗΣ ΑΠΟΧΕΤΕΥΣΗΣ ΠΕΛΛΑΣ

ΥΔΡΑΥΛΙΚΗ ΜΕΛΕΤΗ ΤΟΥ ΕΣΩΤΕΡΙΚΟΥ ΑΠΟΧΕΤΕΥΤΙΚΟΥ ΔΙΚΤΥΟΥ ΚΑΙ ΑΓΩΓΩΝ ΠΡΟΣΑΓΩΓΗΣ Τ.Κ. ΑΘΥΡΩΝ

ΑΝΑΔΟΧΟΣ ΜΕΛΕΤΗΤΗΣ :

ΠΟΛΥΞΕΝΗ ΛΑΜΠΡΙΑΝΙΔΟΥ
ΠΟΛΙΤΙΚΟΣ ΜΗΧΑΝΙΚΟΣ

ΤΙΤΛΟΣ ΣΧΕΔΙΟΥ:

ΜΗΚΟΤΟΜΕΣ ΑΓΩΓΩΝ Σ1.1 - Σ1.14

ΚΛΙΜΑΚΑ: 1:100, 1:1000
ΑΡ. ΣΧΕΔΙΟΥ: Μ-3

ΜΕΛΕΤΗΘΗΚΕ	ΕΛΕΓΧΘΗΚΕ	ΘΕΩΡΗΘΗΚΕ
ΜΕΤΑΔΟΚΤΗΣ ΤΣΙΑΚΟΥΜΗΣ ΟΔ ΕΥΑΓΓΕΛΙΑΣ	ΠΑΝΑΓΙΩΤΑ Γ. ΞΕΡΗ ΗΛ ΕΠΙΒΛΕΠΟΥΣΑ	ΠΑΝΑΓΙΩΤΑ Γ. ΞΕΡΗ ΗΛ ΔΙΕΥΘΥΝΤΡΙΑ Τ.Υ.
ΠΟΛΥΞΕΝΗ ΛΑΜΠΡΙΑΝΙΔΟΥ Πολιτικός Μηχανικός	ΖΩΗ ΙΩΑΝΝΙΔΟΥ Πολιτικός Μηχανικός	ΛΟΥΤΣΑ ΣΑΝΤΑ-ΑΔΑΜΙΔΟΥ Πολιτικός Μηχανικός

ΜΕΤΣΟΒΟ
ΜΑΙΟΣ 2014