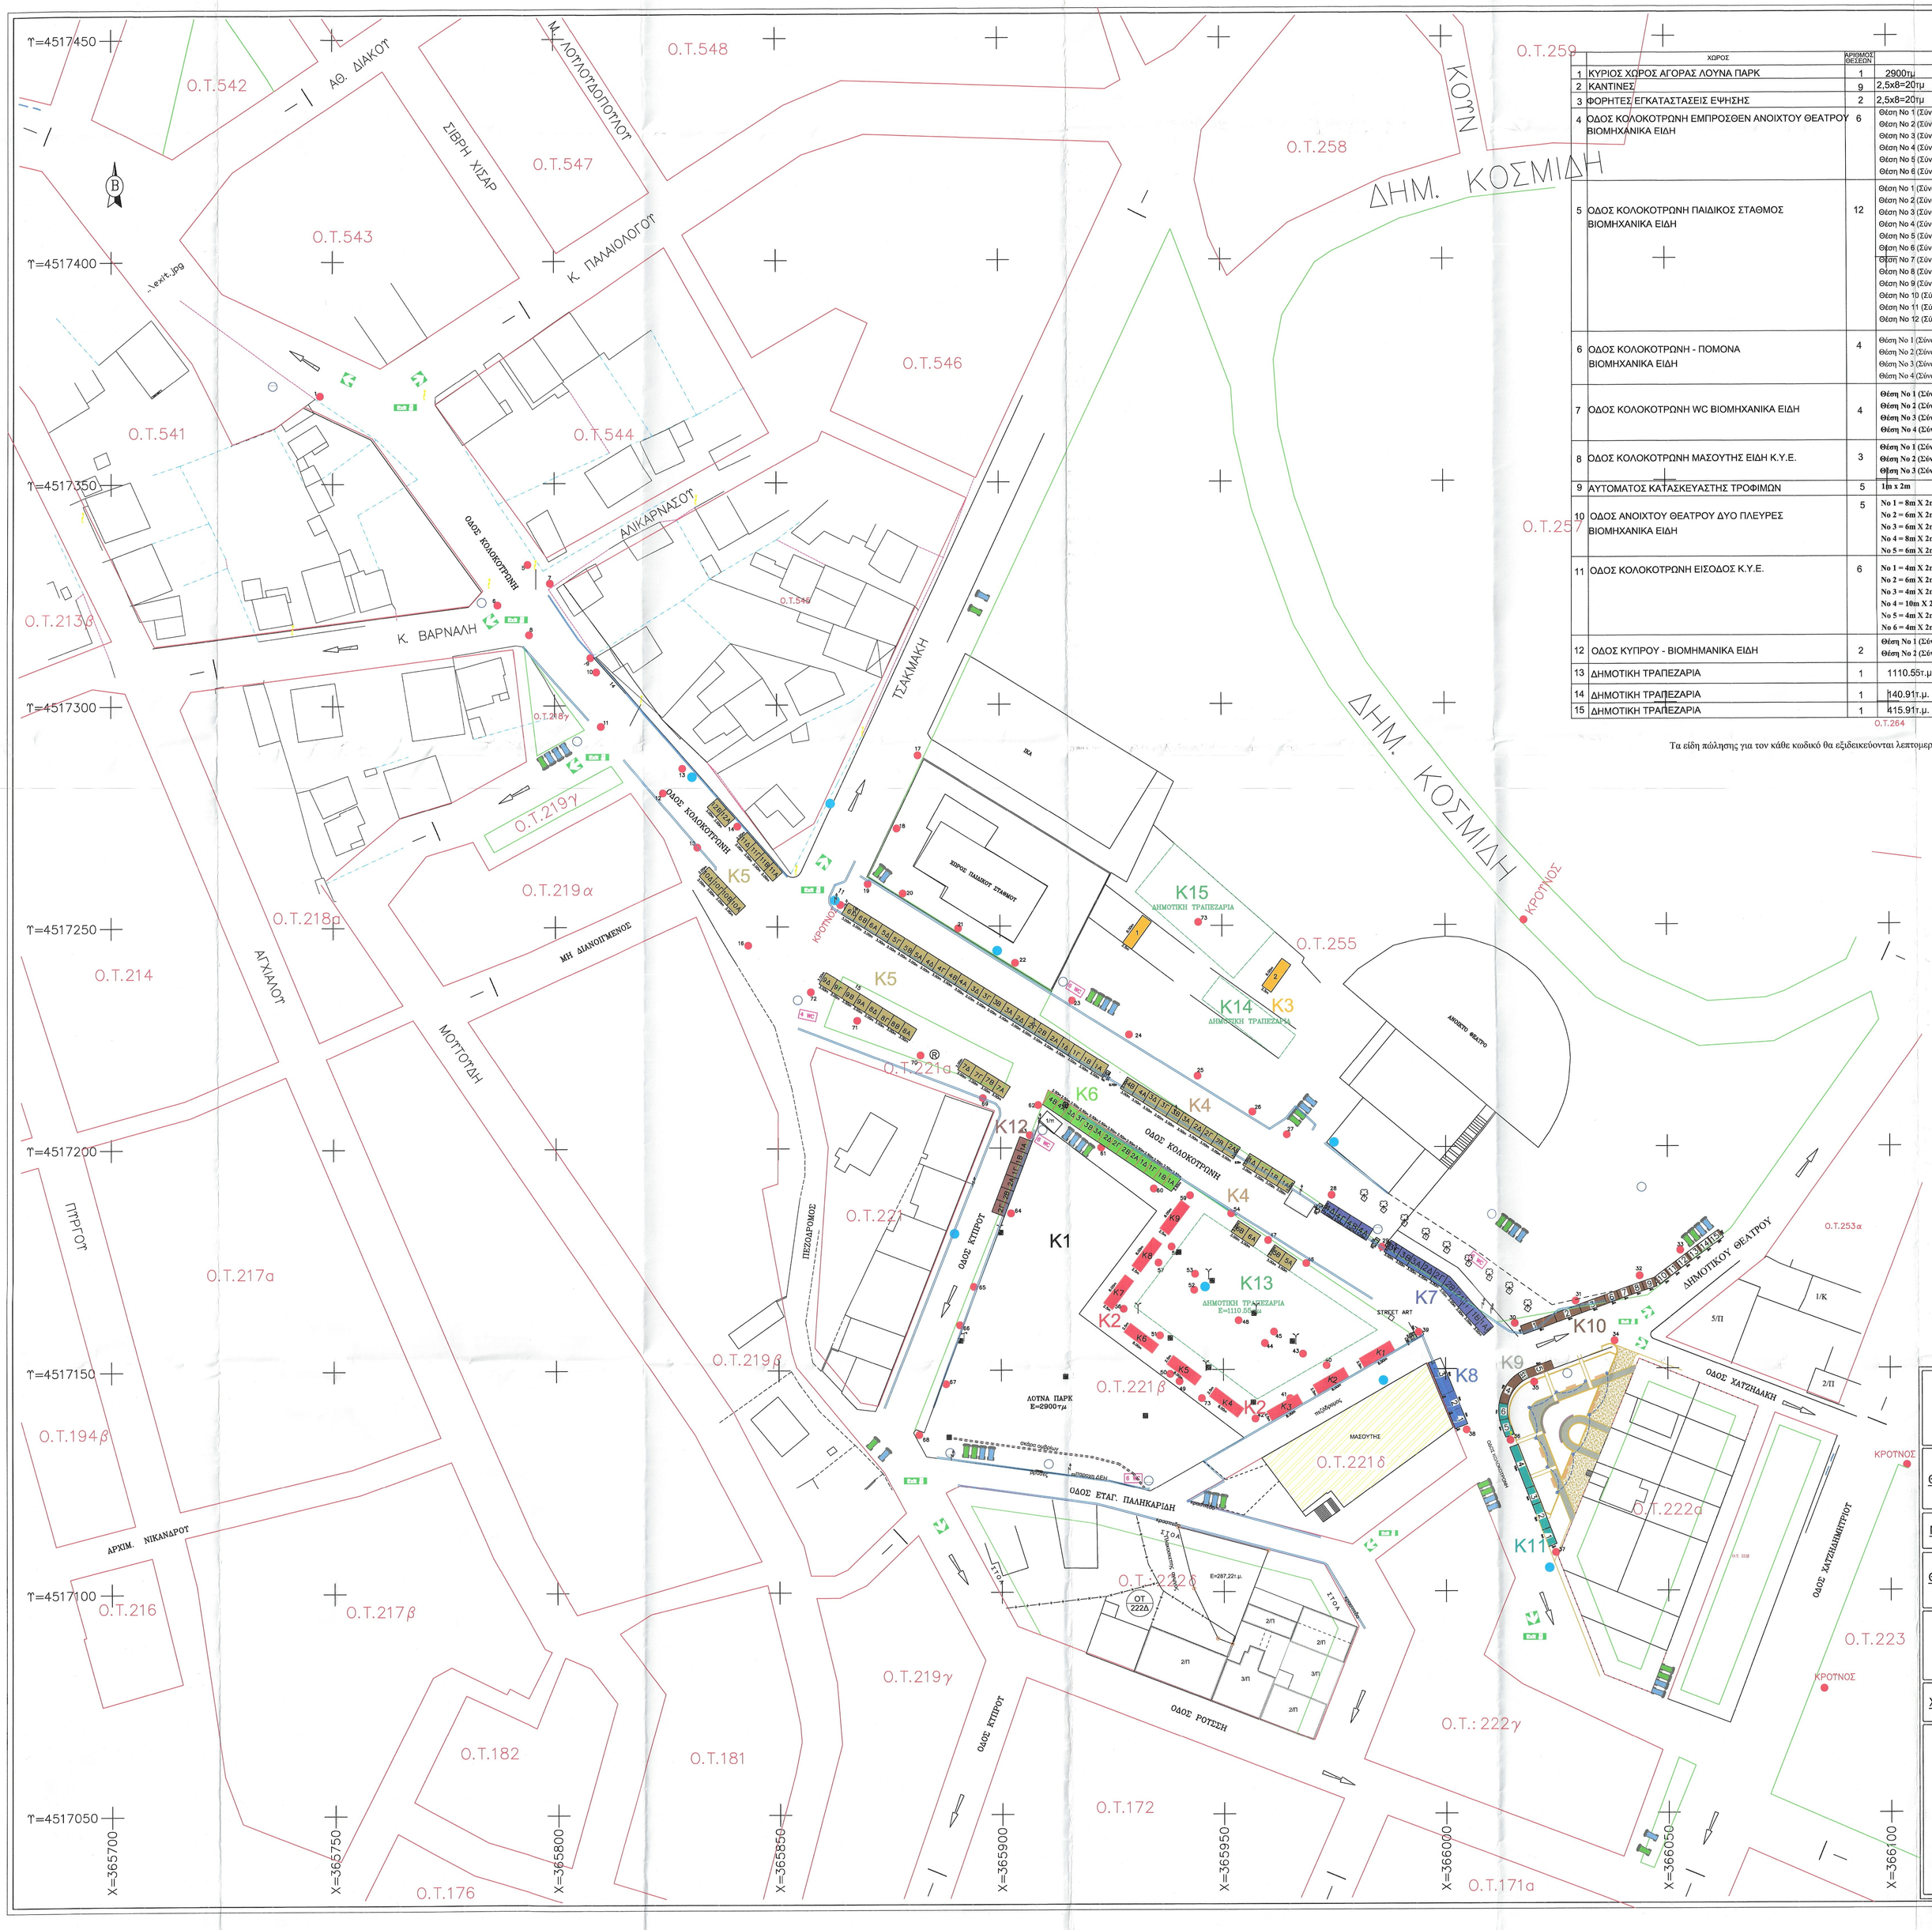

	ΧΩΡΟΣ	ΑΡΙΘΜΟΣ ΘΕΣΕΩΝ	ΔΙΑΣΤΑΣΕΙΣ ΠΑΡΕΧΟΜΕΝΩΝ ΘΕΣΕΩΝ
1	ΚΥΡΙΟΣ ΧΩΡΟΣ ΑΓΟΡΑΣ ΛΟΥΝΑ ΠΑΡΚ	1	2900τμ
2	ΚΑΝΤΙΝΕΣ	9	2,5x8=20τμ
3	ΦΟΡΗΤΕΣ ΕΓΚΑΤΑΣΤΑΣΕΙΣ ΕΨΗΣΗΣ	2	2,5x8=20τμ
4	ΟΔΟΣ ΚΟΛΟΚΟΤΡΩΝΗ ΕΜΠΡΟΣΘΕΝ ΑΝΟΙΧΤΟΥ ΘΕΑΤΡΟΥ ΒΙΟΜΗΧΑΝΙΚΑ ΕΙΔΗ	6	Θέση Νο 1 (Σύνολο διαστάσεων 12m X 3 m) = 1α (3m X 3m), 1β (3m X 3m), 1γ (3m X 6m), 1δ (3m X 3m). Θέση Νο 2 (Σύνολο διαστάσεων 12m X 3m) = 2α (3m X 3m), 2β (3m X 3m), 2γ (3m X 3m), 2δ (3m X 3m). Θέση Νο 3 (Σύνολο διαστάσεων 12m X 3m) = 3α (3m X 3m), 3β (3m X3m), 3γ (3m X 3m), 3δ (3m X 3m). Θέση Νο 4 (Σύνολο διαστάσεων 6m X 3m) = 4α (3m X 3m), 4β (3m X3m). Θέση Νο 5 (Σύνολο διαστάσεων 6m X 3m) = 5α (3m X 3m), 5β (3m X3m). Θέση Νο 6 (Σύνολο διαστάσεων 6m X 3m) = 6α (3m X 3m), 6β (3m X3m).
5	ΟΔΟΣ ΚΟΛΟΚΟΤΡΩΝΗ ΠΑΙΔΙΚΟΣ ΣΤΑΘΜΟΣ ΒΙΟΜΗΧΑΝΙΚΑ ΕΙΔΗ	12	Θέση Νο 1 (Σύνολο διαστάσεων 12m X 3m) = 1α (3m X 6m), 1β (3m X 6m), 1γ (3m X 6m), 1δ (3m X 6m). Θέση Νο 2 (Σύνολο διαστάσεων 12m X 3 m) = 2α (3m X 6m), 2β (3m X 6m), 2γ (3m X 6m), 2δ (3m X 6m). Θέση Νο 3 (Σύνολο διαστάσεων 9m X 3m) = 3α (3m X 6m), 3β (3m X 6m), 3γ (3m X 6m). Θέση Νο 4 (Σύνολο διαστάσεων 6m X 3m) = 4α (3m X 6m), 4β (3m X 6m). Θέση Νο 5 (Σύνολο διαστάσεων 12m X 3m) = 5α (3m X 6m), 5β (3m X 6m), 5γ (3m X 6m), 5δ (3m X 6m). Θέση Νο 6 (Σύνολο διαστάσεων 9m X 3m) = 6α (3m X 3m), 6β (3m X 3m), 6γ (3m X 3m). Θέση Νο 7 (Σύνολο διαστάσεων 12m X 3m) = 7α (3m X 3m), 7β (3m X 3m), 7γ (3m X 3m), 7δ (3m X 3m). Θέση Νο 8 (Σύνολο διαστάσεων 12m X 3m) = 8α (3m X 3m), 8β (3m X 3m), 8γ (3m X 3m), 8δ (3m X 3m). Θέση Νο 9 (Σύνολο διαστάσεων 12m X 3m) = 9α (3m X 3m), 9β (3m X 3m), 9γ (3m X 3m), 9δ (3m X 3m). Θέση Νο 10 (Σύνολο διαστάσεων 12m X 3m) = 10α (3m X 3m), 10β (3m X 3m), 10γ (3m X 3m), 10δ (3m X 3m). Θέση Νο 11 (Σύνολο διαστάσεων 12m X 3m) = 11α (3m X 3m), 11β (3m X 3m), 11γ (3m X 3m), 11δ (3m X 3m). Θέση Νο 12 (Σύνολο διαστάσεων 6m X 3m) = 12α (3m X 3m), 12β (3m X 3m).
6	ΟΔΟΣ ΚΟΛΟΚΟΤΡΩΝΗ - ΠΟΜΟΝΑ ΒΙΟΜΗΧΑΝΙΚΑ ΕΙΔΗ	4	Θέση Νο 1 (Σύνολο διαστάσεων 10m X 3,50m) = 1α (2,50m X 3,50m), 1β (2,50m X 3,50m), 1γ (2,50m X 3,50m, 1δ (2,50m X 3,50m). Θέση Νο 2 (Σύνολο διαστάσεων 10m X 3,50m) = 2α (2,50m X 3,50m), 2β (2,50m X 3,50m), 2γ (2,50m X 3,50m), 2δ (2,50m X 3,50m). Θέση Νο 3 (Σύνολο διαστάσεων 10m X 3,50m) = 3α (2,50m X 3,50m), 3Β (2,50m X 3,50m), 3γ (2,50m X 3,50m), 3δ (2,50m X 3,50m). Θέση Νο 4 (Σύνολο διαστάσεων 5m X 3,50 m) = 4α (2,50m X 3,50m), 4β (2,50m X 3,50m).
7	ΟΔΟΣ ΚΟΛΟΚΟΤΡΩΝΗ WC ΒΙΟΜΗΧΑΝΙΚΑ ΕΙΔΗ	4	**Θέση Νο 1 (Σύνολο διαστάσεων 9m X 3m) = 1α (3m X 3m), 1β (3m X 3m), 1γ (3m X 3m).** **Θέση Νο 2 (Σύνολο διαστάσεων 12m X 3m) = 2α (3m X 3m), 2β (3m X 3m), 2γ (3m X 3m), 2δ (3m X 3m).** **Θέση Νο 3 (Σύνολο διαστάσεων 9m X 3m) = 3α (3m X 3m), 3β (3m X 3m), 3γ (3m X 3m)** **Θέση Νο 4 (Σύνολο διαστάσεων 9m X 3m) = 4α (3m X 3m), 4β (3m X 3m), 4γ (3m X 3m)**
8	ΟΔΟΣ ΚΟΛΟΚΟΤΡΩΝΗ ΜΑΣΟΥΤΗΣ ΕΙΔΗ Κ.Υ.Ε.	3	**Θέση Νο 1 (Σύνολο διαστάσεων 4m X 3m).** **Θέση Νο 2 (Σύνολο διαστάσεων 4m X 3m).** **Θέση Νο 3 (Σύνολο διαστάσεων 8m X 3m).**
9	ΑΥΤΟΜΑΤΟΣ ΚΑΤΑΣΚΕΥΑΣΤΗΣ ΤΡΟΦΙΜΩΝ	5	**1m x 2m**
10	ΟΔΟΣ ΑΝΟΙΧΤΟΥ ΘΕΑΤΡΟΥ ΔΥΟ ΠΛΕΥΡΕΣ ΒΙΟΜΗΧΑΝΙΚΑ ΕΙΔΗ	5	**Νο 1 = 8m X 2m. Νο 6 = 3m X 2m. Νο 11 = 3m X 2m.** **Νο 2 = 6m X 2m. Νο 7 = 3m X 2m. Νο 12 = 3m X 2m.** **Νο 3 = 6m X 2m. Νο 8 = 3m X 2m. Νο 13 = 3m X 2m.** **Νο 4 = 8m X 2m. Νο 9 = 3m X 2m. Νο 14= 3m X 2m.** **Νο 5 = 6m X 2m. Νο 10 = 3m X 2m. Νο 15 = 3m X 2m.**
11	ΟΔΟΣ ΚΟΛΟΚΟΤΡΩΝΗ ΕΙΣΟΔΟΣ Κ.Υ.Ε.	6	**Νο 1 = 4m X 2m.** **Νο 2 = 6m X 2m.** **Νο 3 = 4m X 2m.** **Νο 4 = 10m X 2m.** **Νο 5 = 4m X 2m.** **Νο 6 = 4m X 2m.**
12	ΟΔΟΣ ΚΥΠΡΟΥ - ΒΙΟΜΗΜΑΝΙΚΑ ΕΙΔΗ	2	**Θέση Νο 1 (Σύνολο διαστάσεων 9m X 3m) = 1α (3m X 3m), 1β (3m X 3m), 1γ (3m X 3m).** **Θέση Νο 2 (Σύνολο διαστάσεων 9m X 3m) = 2α (3m X 3m), 2β (3m X 3m), 2γ (3m X 3m).**
13	ΔΗΜΟΤΙΚΗ ΤΡΑΠΕΖΑΡΙΑ	1	1110.55τ.μ.
14	ΔΗΜΟΤΙΚΗ ΤΡΑΠΕΖΑΡΙΑ	1	140.91τ.μ.
15	ΔΗΜΟΤΙΚΗ ΤΡΑΠΕΖΑΡΙΑ	1	415.91τ.μ.

Ο.Τ.264

Τα είδη πώλησης για τον κάθε κωδικό θα εξιδεικεύονται λεπτομερώς στον κανόνα λειτουργίας.

ΥΦΙΣΤΑΜΕΝΟΙ ΚΡΟΥΝΟΙ ΠΥΡΑΣΦΑΛΕΙΑΣ
1) ΟΔΟΣ ΤΖΑΚΜΑΚΗ ΚΑΙ ΚΟΛΟΚΟΤΡΩΝΗ
2) ΔΗΜΑΡΧΕΙΟ (ΟΔΟΣ ΧΑΤΖΗΔΗΜΗΤΡΙΟΥ)
3) ΟΔΟΣ ΑΣΜΑΝΙΔΗ ΚΑΙ ΧΑΤΖΗΔΗΜΗΤΡΙΟΥ
4) ΟΔΟΣ ΧΑΤΖΗΔΗΜΗΤΡΙΟΥ ΚΑΙ ΔΗΜΟΤΙΚΟΥ ΘΕΑΤΡΟΥ

ΕΞΟΔΟΙ ΚΙΝΔΥΝΟΥ
ΣΚΑΡΑ ΟΜΒΡΙΩΝ

ΠΥΡΟΣΒΕΣΤΗΡΕΣ ΞΗΡΑΣ ΚΟΝΕΩΣ 6kg (ΤΕΜ.:75)

ΣΗΜΕΙΑ ΥΔΡΟΛΗΨΙΑΣ (ΠΥΡΟΣΒΕΣΤΙΚΕΣ ΦΩΛΙΕΣ:13)

ΝΕΑ ΣΗΜΕΙΑ ΥΔΡΟΛΗΨΙΑΣ (ΠΥΡΟΣΒΕΣΤΙΚΕΣ ΦΩΛΙΕΣ:10)

ΠΡΟΒΛΕΠΟΜΕΝΕΣ ΘΕΣΕΙΣ WC:36

ΠΡΟΒΛΕΠΟΜΕΝΟΙ ΚΑΔΟΙ ΑΝΑΚΥΚΛΩΣΗΣ(ΤΕΜ:35)

ΠΡΟΒΛΕΠΟΜΕΝΟΙ ΚΑΔΟΙ ΑΠΟΡΡΙΜΑΤΩΝ(ΤΕΜ:35)

ΕΛΛΗΝΙΚΗ ΔΗΜΟΚΡΑΤΙΑ
ΝΟΜΟΣ ΠΕΛΛΑΣ
ΔΗΜΟΣ ΠΕΛΛΑΣ

ΘΕΜΑ :	ΧΩΡΟΘΕΤΗΣΗ ΕΜΠΟΡΟΠΑΝΗΓΥΡΗΣ ΣΤΟ ΔΗΜΟ ΠΕΛΛΑΣ (ΟΤ:221Β)
ΜΕΛΕΤΗΤΗΣ:	ΠΑΠΑΔΗΜΗΤΡΙΟΥ ΕΛΕΝΗ
ΘΕΣΗ :	ΟΔΟΣ ΚΟΛΟΚΟΤΡΩΝΗ - ΕΝΤΟΣ ΣΧΕΔΙΟΥ ΓΙΑΝΝΙΤΣΩΝ

ΘΕΜΑ ΣΧΕΔΙΟΥ	ΚΛΙΜΑΚΑ:	ΑΡ.ΣΧΕΔΙΟΥ
ΤΟΠΟΓΡΑΦΙΚΟ ΔΙΑΓΡΑΜΜΑ	1 : 500	1

ΧΡΟΝΟΣ ΜΕΛΕΤΗΣ : ΙΟΥΝΙΟΣ 2025

ΓΙΑΝΝΙΤΣΑ , 20/06/2025
Η ΣΥΝΤΑΞΑΣ

ΠΑΠΑΔΗΜΗΤΡΙΟΥ ΕΛΕΝΗ
ΤΟΠΟΓΡΑΦΟΣ ΜΗΧΑΝΙΚΟΣ ΤΕΣ

ΕΓΚΡΙΣΗ-ΘΕΩΡΗΣΗ
ΓΙΑΝΝΙΤΣΑ , 06/2025

Ο προϊστάμενος Διεύθυνσης Τεχνικών Υπηρεσιών

ΘΕΩΡΗΘΗΚΕ
Ο Δ/ντής της Δ.Τ.Υ.

Παπαστεργίου Κων/νος
Αρχ. Μηχανικός