ΥΠΟΜΝΗΜΑ

- Αγωγός Μεταφοράς Λυμάτων από Νέο Μυλότοπο προς Ε.Ε.Λ.
- Οδηγικός Αγωγός Μεταφοράς Λυμάτων από πλαστική ύλη P.V.C.,ονομαστικής διαμέτρου D=200 mm
- Δίκτυο Ακαθάρτων Παλαιού Μυλότοπου
- Ρέμα
- Θέση Αντλιοστασίου
- Θέση Ε.Ε.Λ.

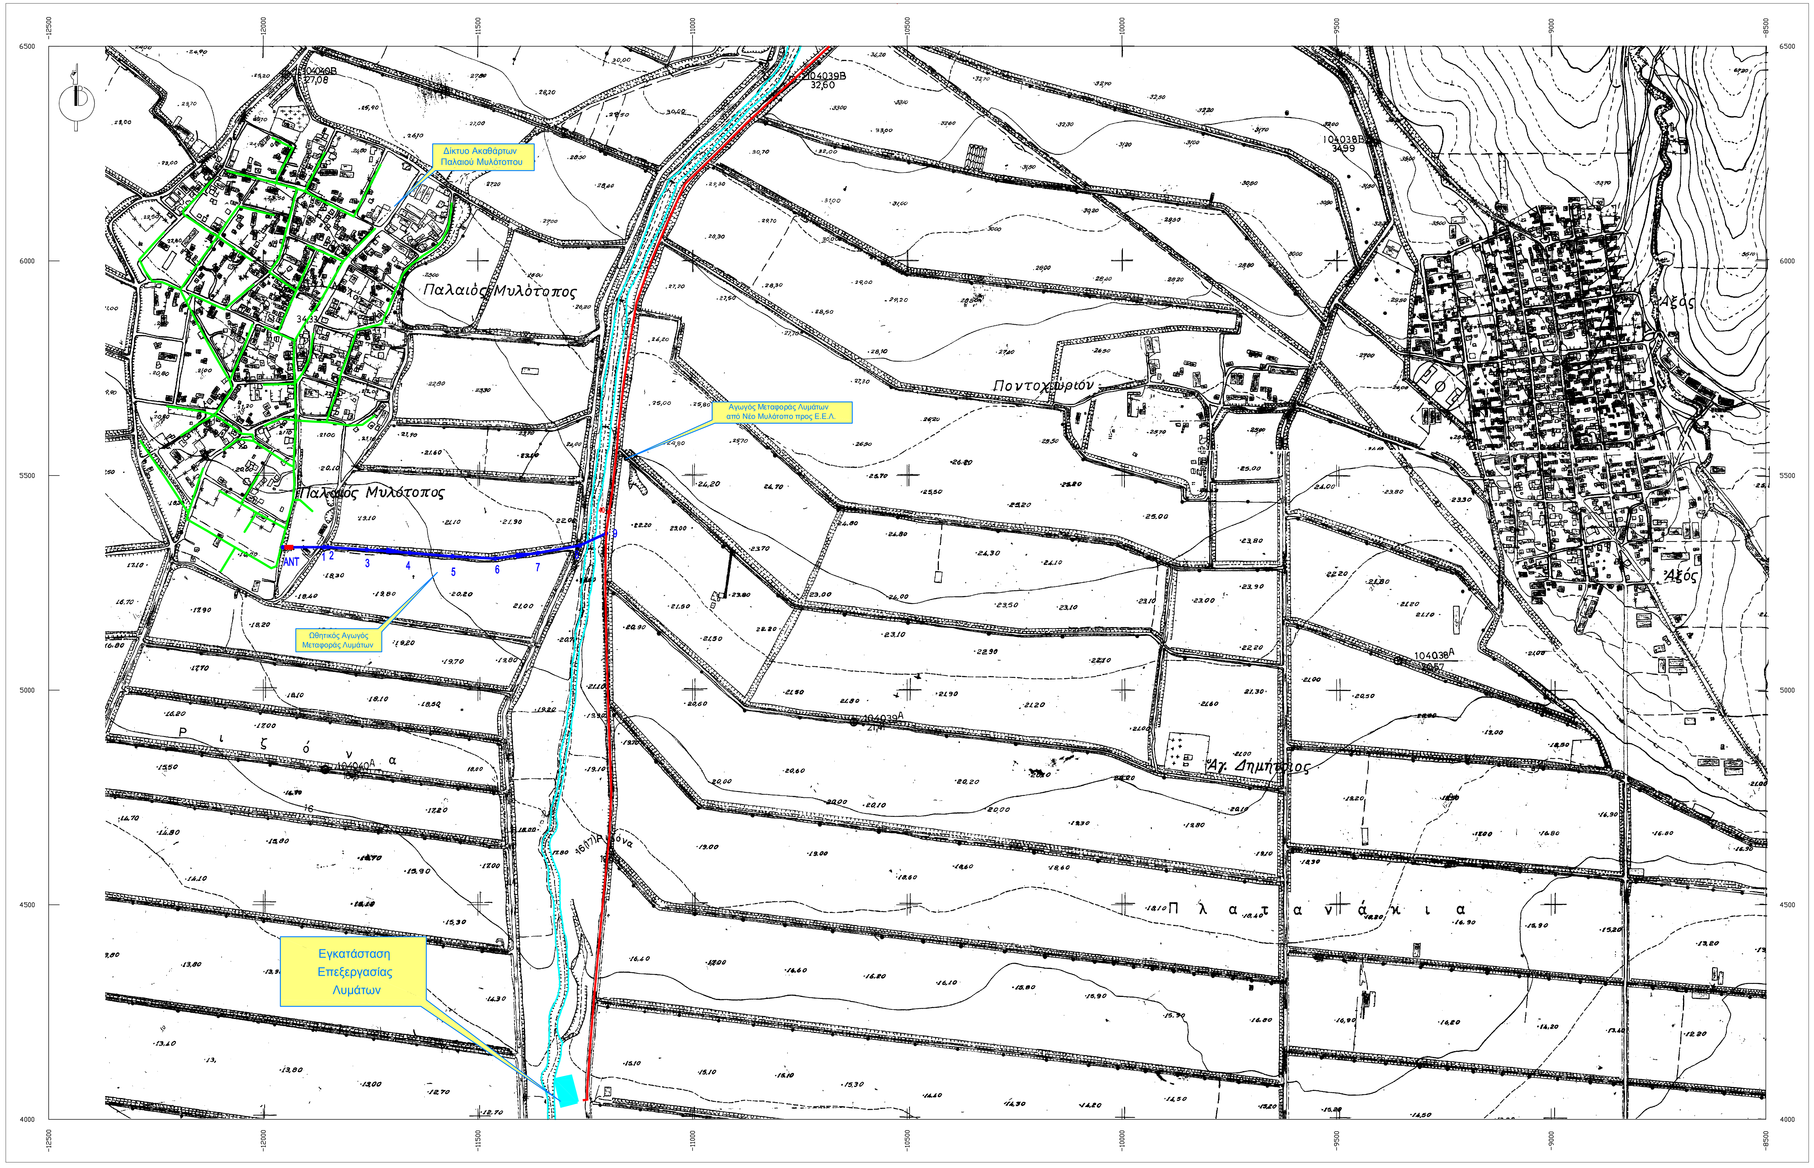

ΔΕΥΑ ΠΕΛΛΑΣ

ΟΡΙΣΤΙΚΗ ΥΔΡΑΥΛΙΚΗ ΜΕΛΕΤΗ (ΕΠΙΚΑΙΡΟΠΟΙΗΣΗ)

ΔΙΚΤΥΑ ΑΠΟΧΕΤΕΥΣΗΣ ΑΚΑΘΑΡΤΩΝ Δ.Δ. ΠΑΛΑΙΟΥ ΜΥΛΟΤΟΠΟΥ

ΜΕΛΕΤΗΣ	ΖΗΣΗΣ ΜΙΧΑΛΑΚΑΣ ΤΟΠΟΓΡΑΦΟΣ ΜΗΧΑΝΙΚΟΣ

ΘΕΜΑ	ΟΡΙΖΟΝΤΙΟΓΡΑΦΙΑ ΓΕΝΙΚΗΣ ΔΙΑΤΑΞΗΣ ΕΡΓΩΝ	ΑΡ.ΣΧΕΔΙΟΥ R02	
		ΦΑΣΗ	ΚΛΙΜΑΚΑ 1:5000

ΣΥΝΤΑΧΘΗΚΕ	ΕΛΕΓΧΘΗΚΕ Ο Επιβλέπων	ΘΕΩΡΗΘΗΚΕ Ο Προϊστάμενος
ΖΗΣΗΣ ΜΙΧΑΛΑΚΑΣ ΤΟΠΟΓΡΑΦΟΣ ΜΗΧΑΝΙΚΟΣ		
ΗΜΕΡΟΜΗΝΙΑ:	ΗΜΕΡΟΜΗΝΙΑ:	ΗΜΕΡΟΜΗΝΙΑ: