



ΜΑΡΤΥΡΑΣ ΚΑΘΙΣΗΣΕΩΝ

ΚΛΙΜΑΚΑ 1:20


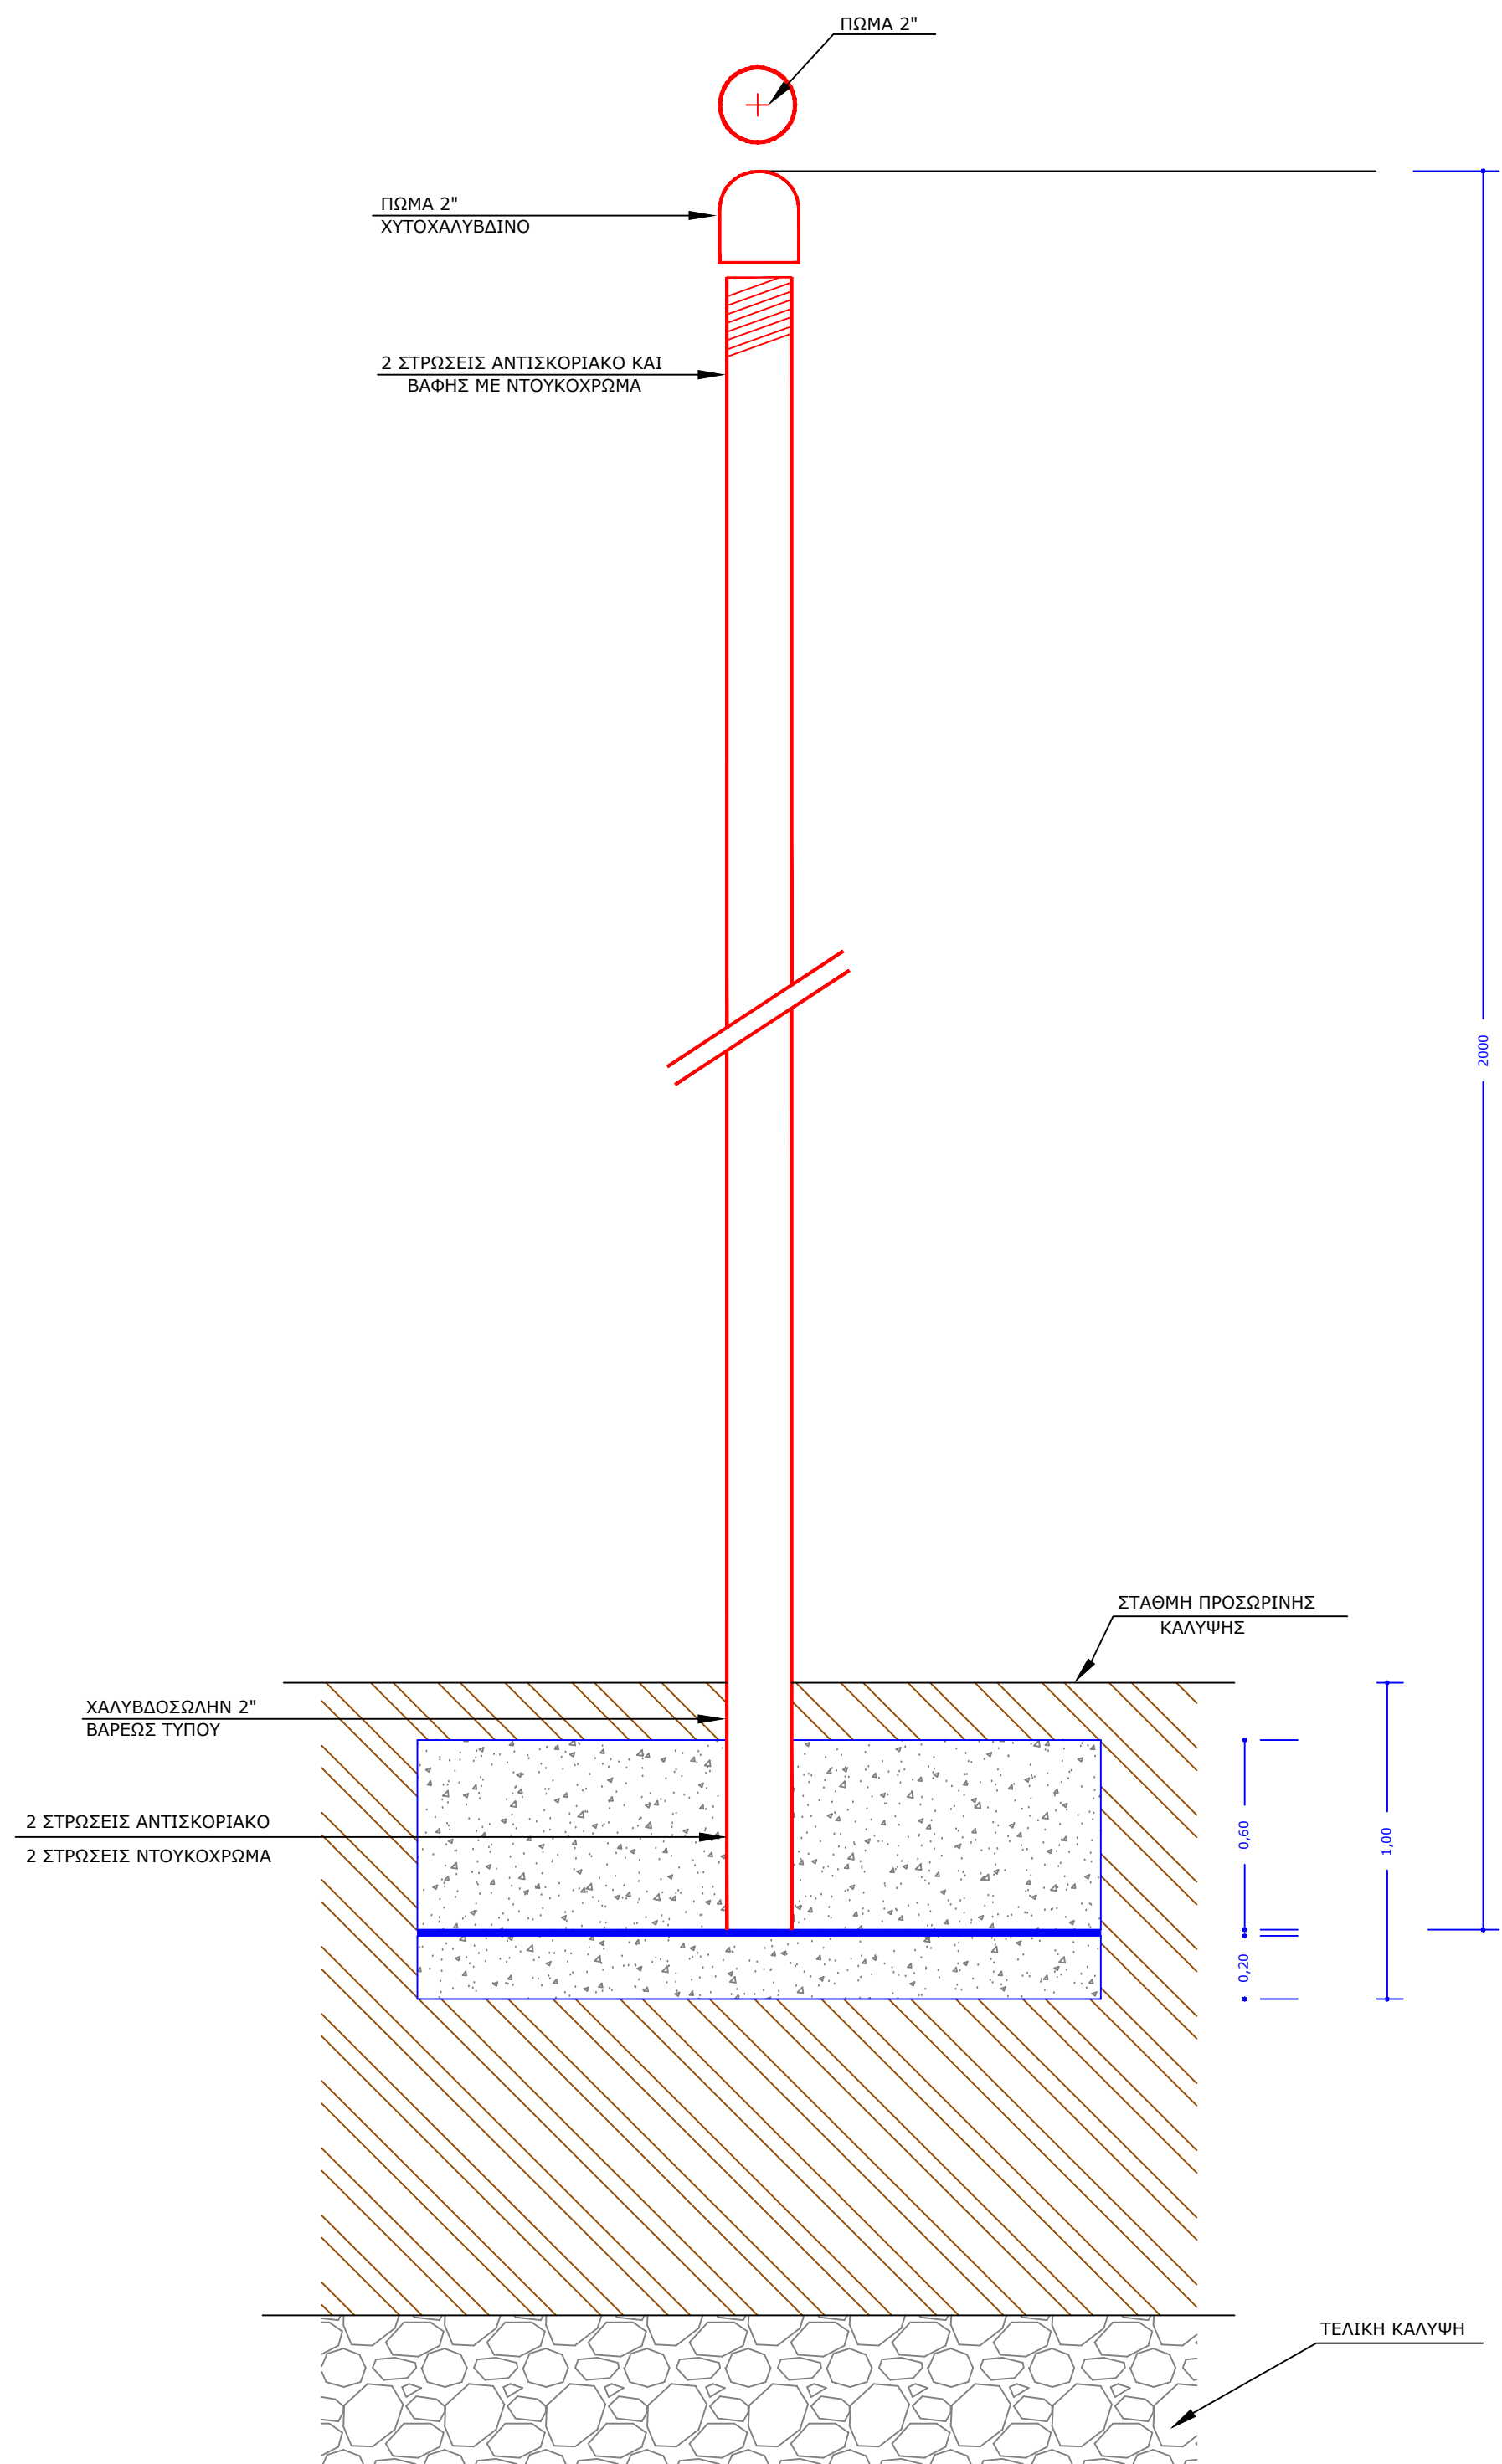


ΤΟΜΗ ΓΕΩΤΡΗΣΗΣ ΠΑΡΑΚΟΛΟΥΘΗΣΗΣ
ΥΠΟΓΕΙΩΝ ΥΔΑΤΩΝ

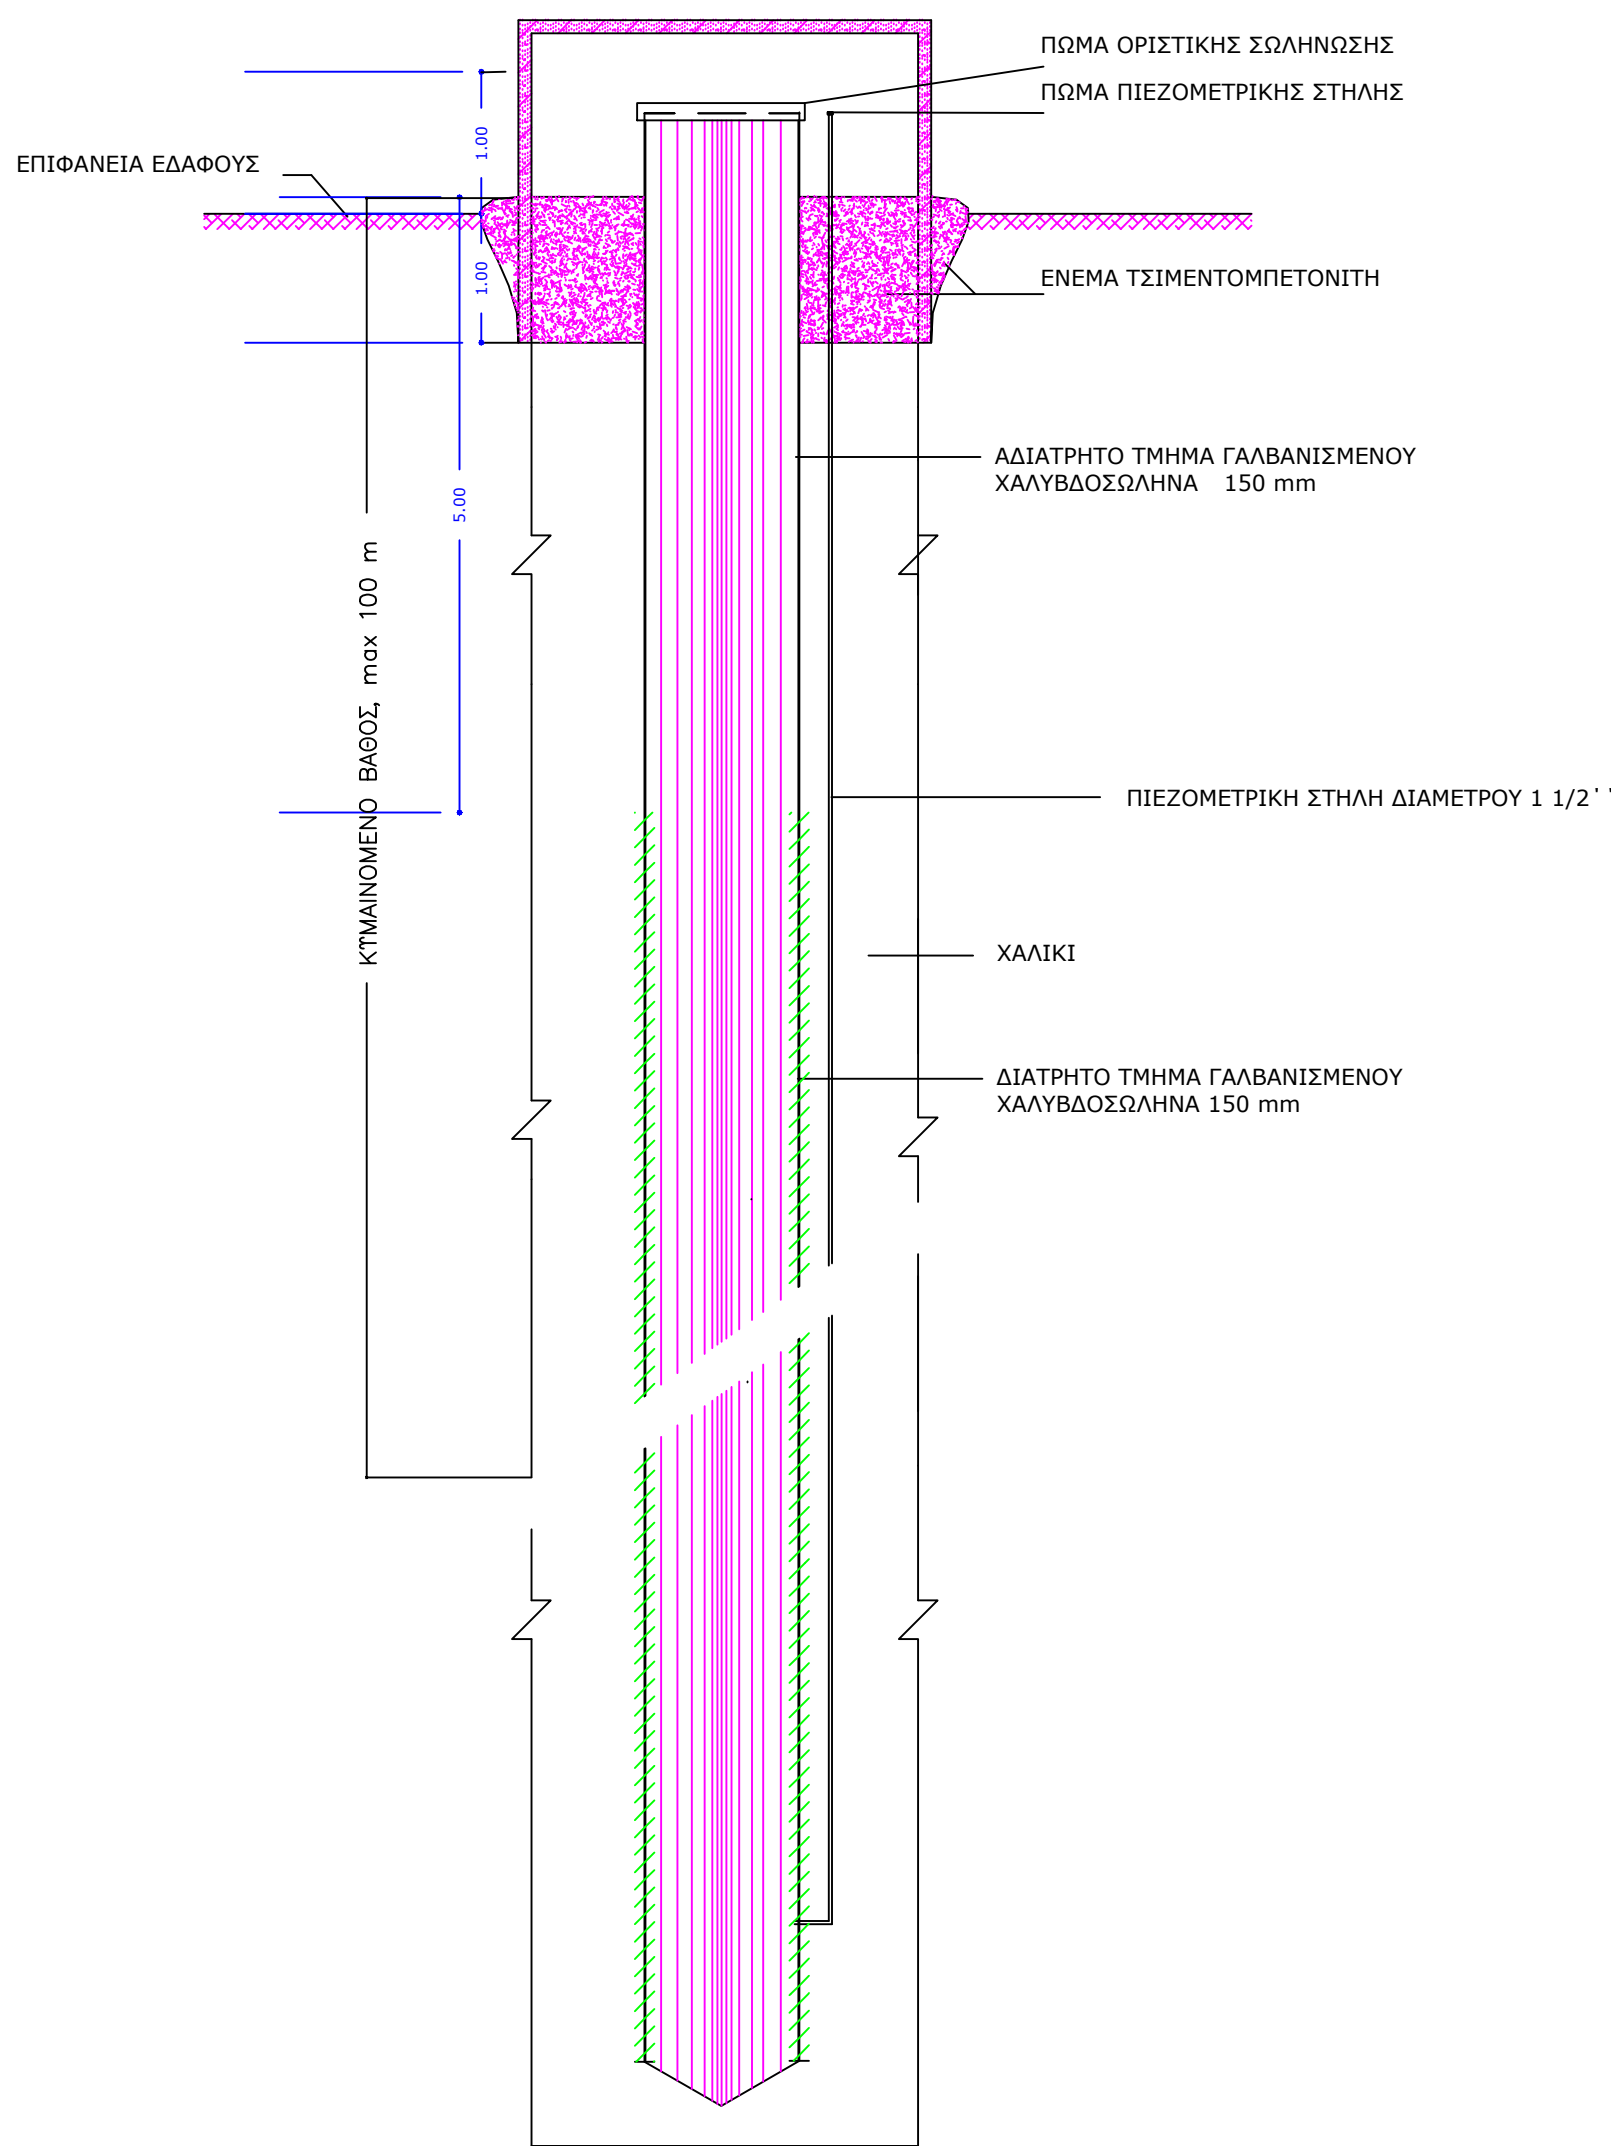

ΓΕΩΤΡΗΣΗ ΠΑΡΑΚΟΛΟΥΘΗΣΗΣ
ΒΙΟΑΕΡΙΟΥ ΣΤΑΘΕΡΟΥ ΒΑΘΟΥΣ

ΚΛΙΜΑΚΑ 1:20

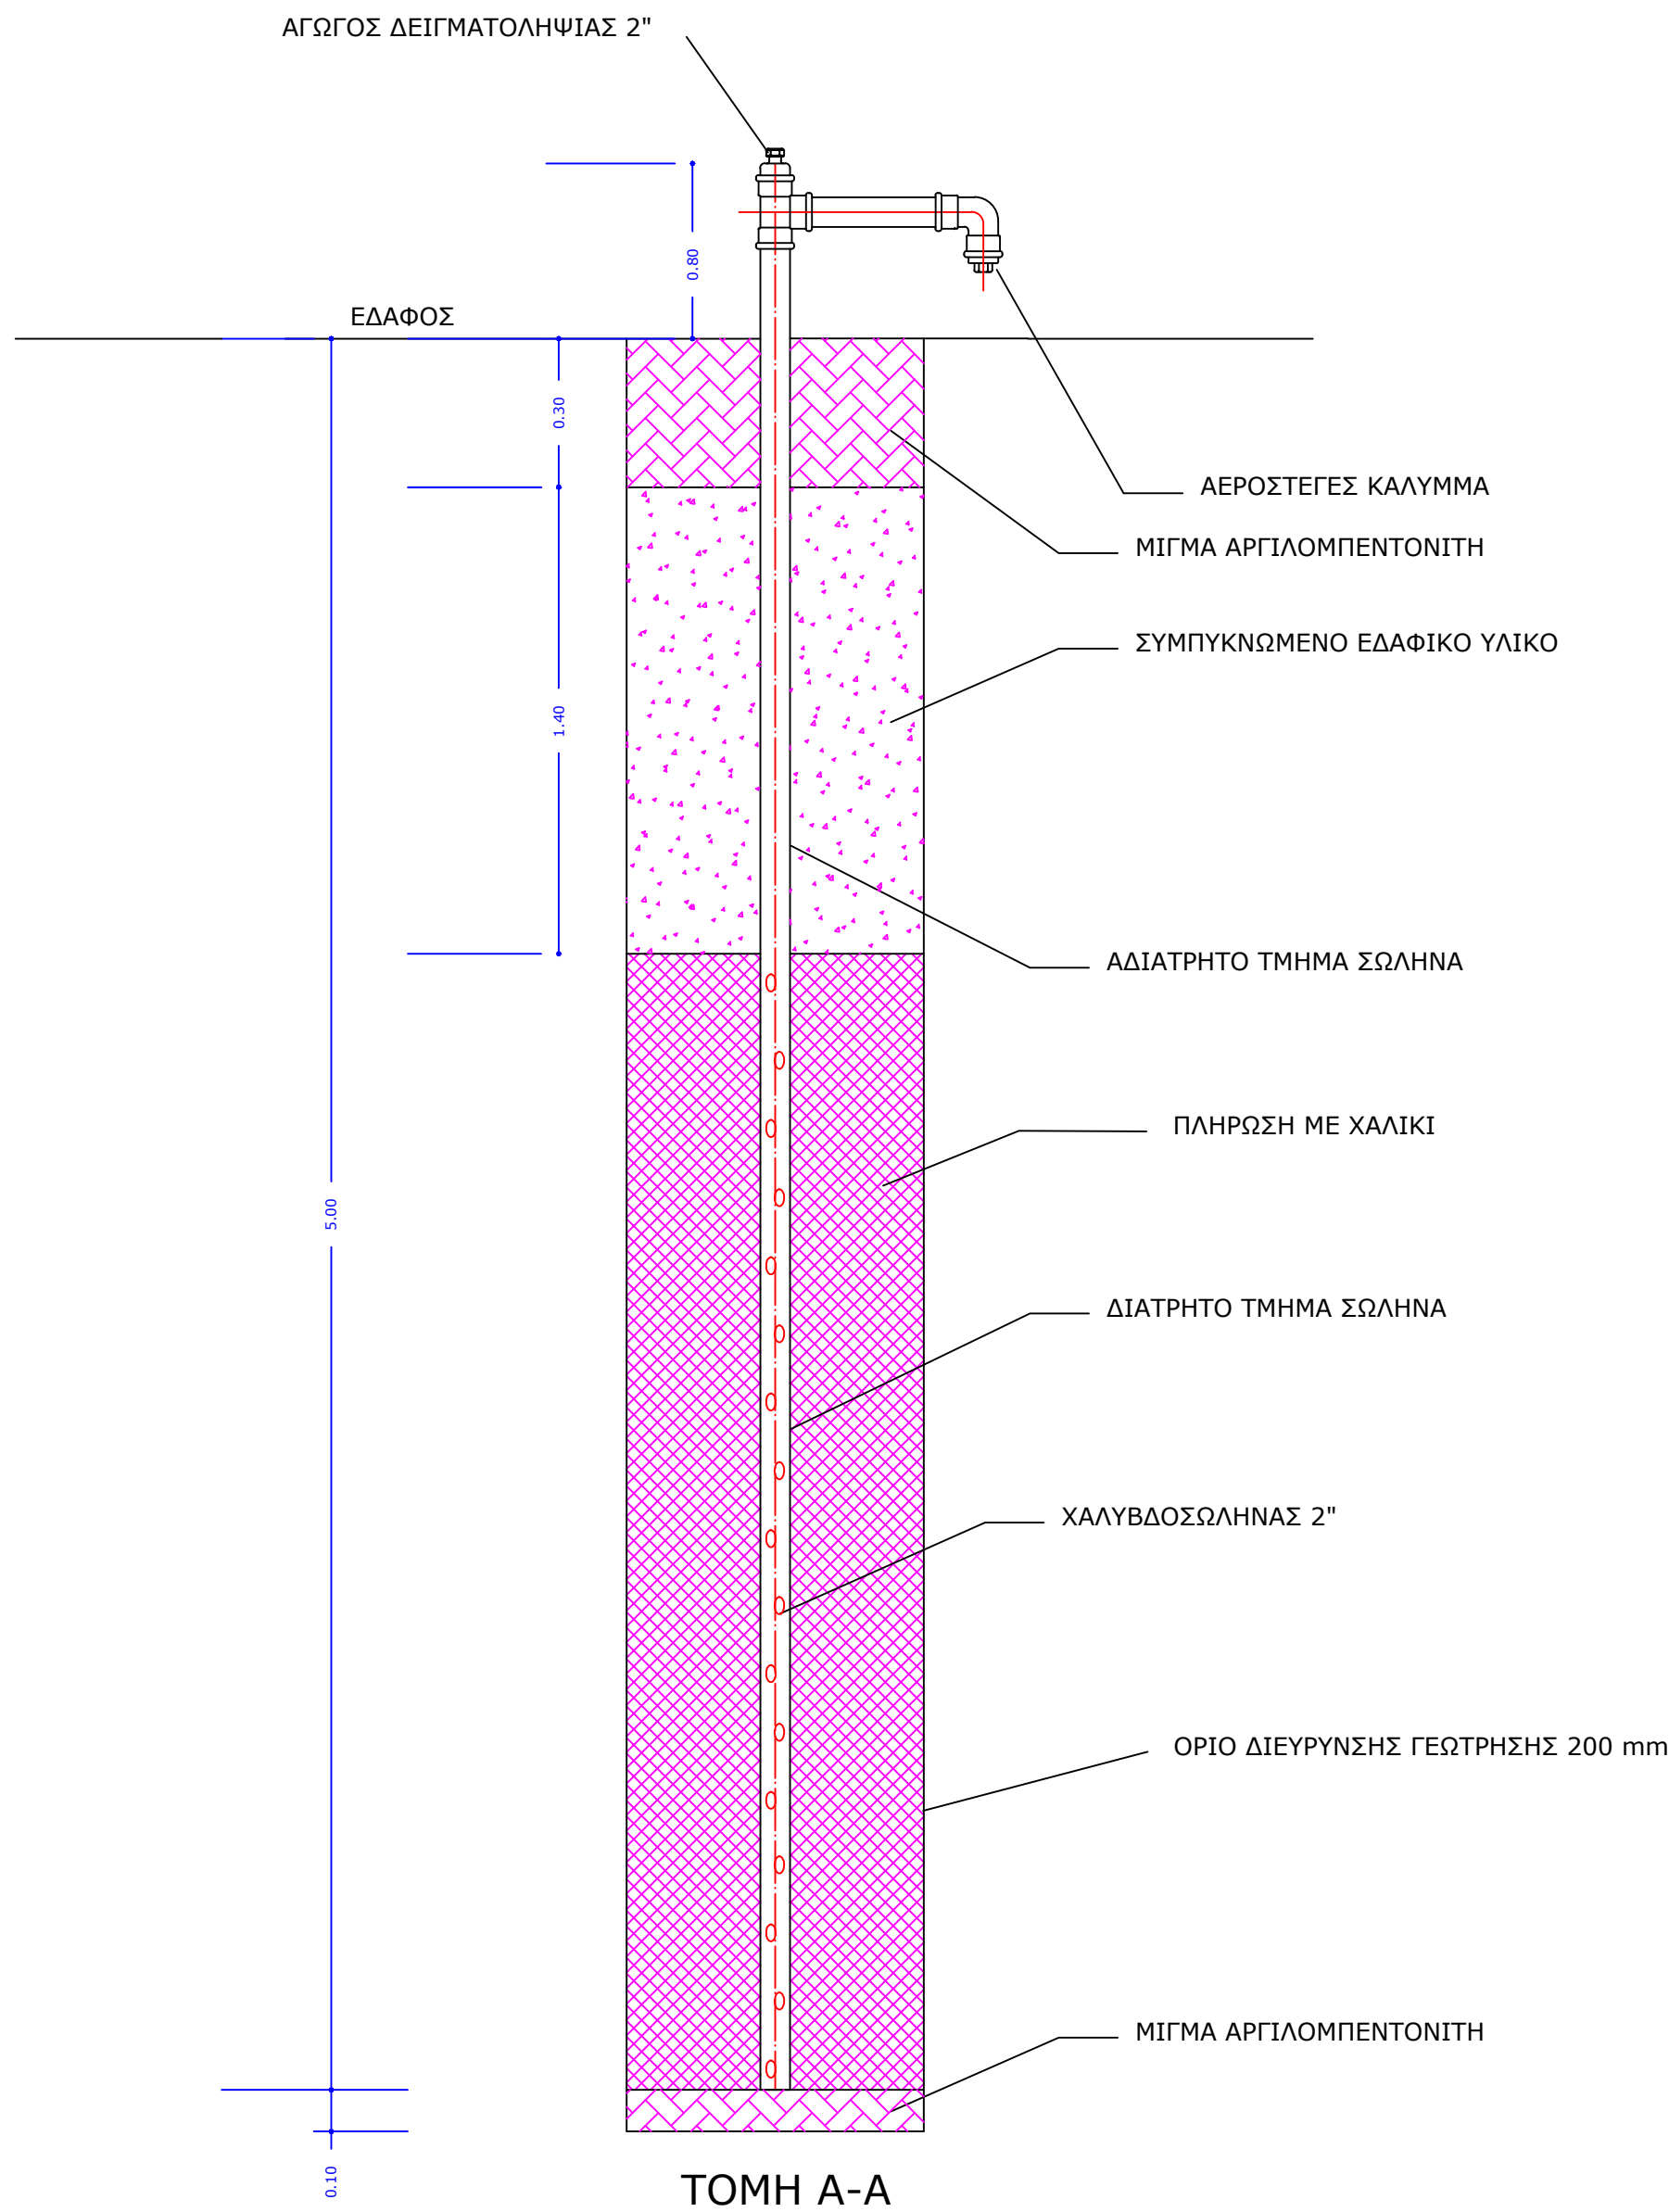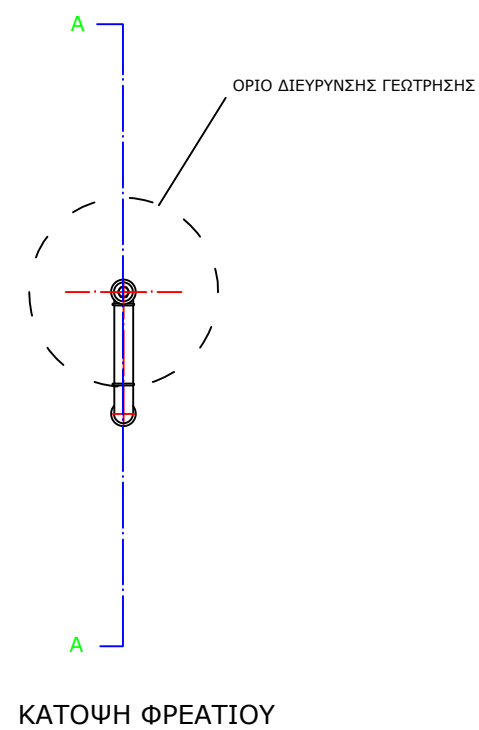

ΕΛΛΗΝΙΚΗ ΔΗΜΟΚΡΑΤΙΑ ΝΟΜΟΣ ΠΕΛΛΑΣ ΔΗΜΟΣ ΠΕΛΛΑΣ			
ΣΥΜΒΑΣΗ:			
ΤΕΧΝΙΚΗ ΜΕΛΕΤΗ ΠΕΡΙΒΑΛΛΟΝΤΙΚΗΣ ΑΠΟΚΑΤΑΣΤΑΣΗΣ (Τ.Μ.Π.Α.) ΚΑΙ ΤΕΧΝΙΚΗ ΜΕΛΕΤΗ ΕΡΓΩΝ ΑΠΟΚΑΤΑΣΤΑΣΗΣ ΧΩΡΟΥ ΑΝΕΞΕΛΕΓΚΤΗΣ ΔΙΑΘΕΣΗΣ ΑΠΟΒΛΗΤΩΝ (ΧΑΔΑ) ΣΤΗ ΘΕΣΗ "ΠΕΝΤΑΠΛΑΤΑΝΟΣ" ΤΟΥ ΔΗΜΟΥ ΠΕΛΛΑΣ			
ΣΤΑΔΙΟ :			
ΟΡΙΣΤΙΚΗ ΜΕΛΕΤΗ			
ΑΡΙΘΜΟΣ ΣΧΕΔΙΟΥ	ΤΙΤΛΟΣ ΣΧΕΔΙΟΥ		ΚΛΙΜΑΚΑ
Λ 7	ΛΕΠΤΟΜΕΡΕΙΕΣ ΕΡΓΩΝ ΠΕΡΙΒΑΛΛΟΝΤΙΚΗΣ ΠΑΡΑΚΟΛΟΥΘΗΣΗΣ ΚΑΙ ΕΛΕΓΧΟΥ		ΔΙΑΦΟΡΕΣ
ΜΕΛΕΤΗΤΕΣ		ΗΜΕΡΟΜΗΝΙΑ	ΣΦΡΑΓΙΔΑ - ΥΠΟΓΡΑΦΗ
ΣΥΜΠΡΑΞΗ: 1. ENVIROPLAN ΜΕΛΕΤΗΤΙΚΗ (20Α' & 21Α') ΣΥΜΒΟΥΛΟΙ ΑΝΑΠΤΥΞΙΑΚΩΝ ΚΑΙ ΤΕΧΝΙΚΩΝ ΕΡΓΩΝ Α.Ε. 2. ΔΩΔΟΣ ΘΕΟΦΑΝΗΣ (27Β') ΧΗΜΙΚΟΣ ΜΗΧΑΝΙΚΟΣ Ε.Μ.Π <u>ΕΔΡΑ ΣΥΜΠΡΑΞΗΣ:</u> ΑΓ. ΚΩΝΣΤΑΝΤΙΝΟΥ 40, 15124 ΜΑΡΟΥΣΙ Τηλ. : 210-6105127/8, Fax : 210-6105138 email : info@enviroplan.gr		ΣΕΠΤΕΜΒΡΙΟΣ 2011	
ΕΠΙΒΛΕΠΟΥΣΑ ΥΠΗΡΕΣΙΑ			
ΔΗΜΟΣ ΠΕΛΛΑΣ ΤΕΧΝΙΚΗ ΥΠΗΡΕΣΙΑ	ΕΛΕΓΧΘΗΚΕ Ο Επιβλέπων		
	ΘΕΩΡΗΘΗΚΕ Ο Προϊστάμενος		
	ΕΓΚΡΙΤΙΚΗ ΑΠΟΦΑΣΗ		