



**ΕΓΚΑΡΣΙΕΣ ΤΟΜΕΣ**

The figure displays 15 cross-sectional diagrams of a dam, arranged in a 5x3 grid. Each diagram is labeled with a station number: 0+000, 0+050, 0+100, 0+150, 0+200, 0+250, 0+300, 0+350, 0+400, 0+450, 0+500, 0+550, 0+600, 0+650, and 0+700. The diagrams show the dam's profile, including the upstream face, the dam body, and the downstream face. The x-axis represents the horizontal distance from -100 to 100, and the y-axis represents the vertical elevation. The diagrams illustrate the dam's structure at different stations along its length, showing the varying thickness of the dam body and the presence of internal layers and reinforcement structures.

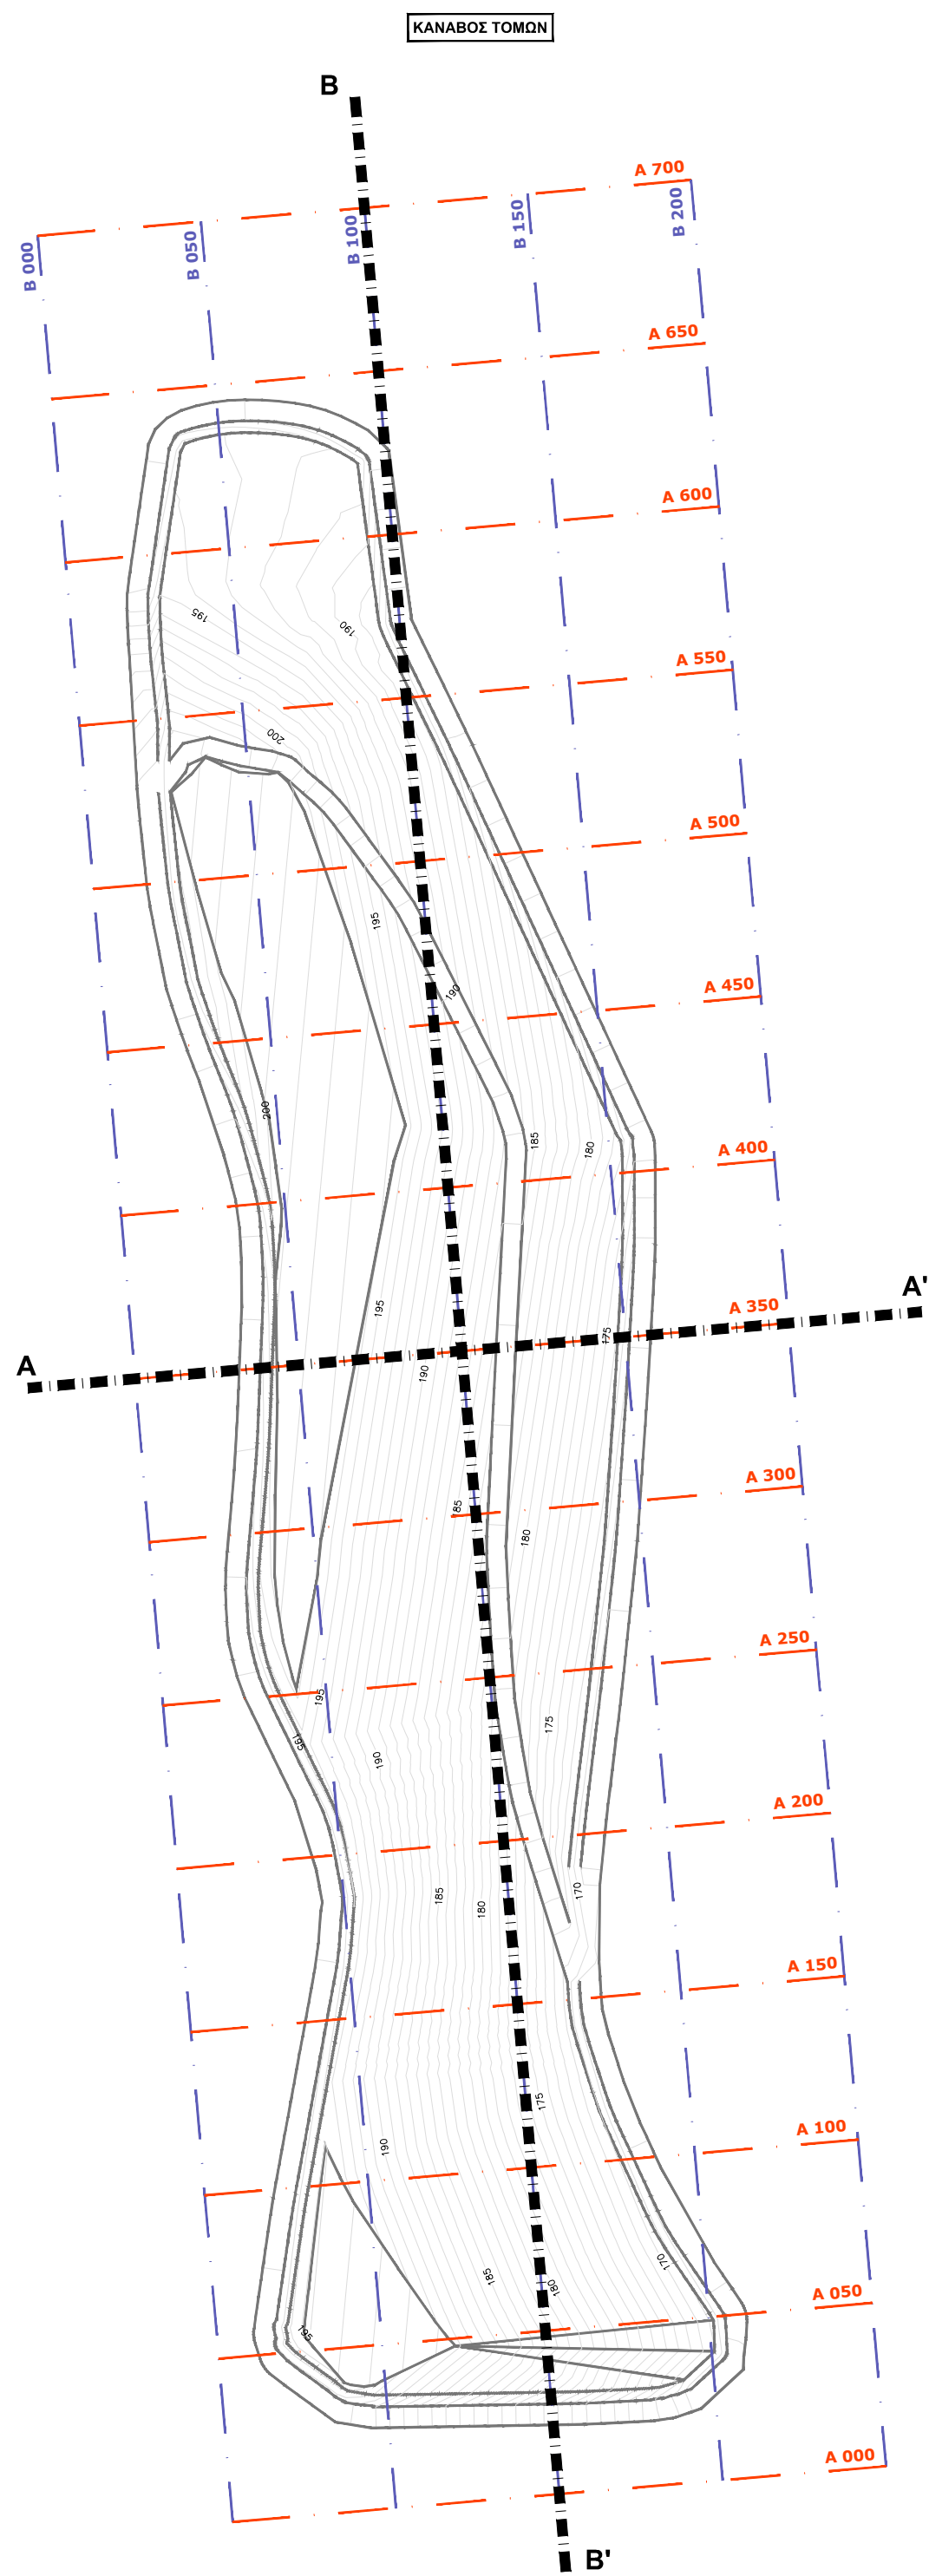

<div>ΕΛΛΗΝΙΚΗ ΔΗΜΟΚΡΑΤΙΑ</div> <div>ΝΟΜΟΣ ΠΕΛΛΑΣ</div> <div>ΔΗΜΟΣ ΠΕΛΛΑΣ</div>			
ΣΥΜΒΑΣΗ:			
<div>ΤΕΧΝΙΚΗ ΜΕΛΕΤΗ ΠΕΡΙΒΑΛΛΟΝΤΙΚΗΣ ΑΠΟΚΑΤΑΣΤΑΣΗΣ</div> <div>(Τ.Μ.Π.Α.) ΚΑΙ ΤΕΧΝΙΚΗ ΜΕΛΕΤΗ ΕΡΓΩΝ ΑΠΟΚΑΤΑΣΤΑΣΗΣ ΧΩΡΟΥ ΑΝΕΞΕΛΕΓΚΤΗΣ ΔΙΑΘΕΣΗΣ ΑΠΟΒΛΗΤΩΝ (ΧΑΔΑ)</div> <div>ΣΤΗ ΘΕΣΗ "ΠΕΝΤΑΠΛΑΤΑΝΟΣ" ΤΟΥ ΔΗΜΟΥ ΠΕΛΛΑΣ</div>			
ΣΤΑΔΙΟ :			
<div>ΟΡΙΣΤΙΚΗ ΜΕΛΕΤΗ</div>			
ΑΡΙΘΜΟΣ ΣΧΕΔΙΟΥ		ΤΙΤΛΟΣ ΣΧΕΔΙΟΥ	ΚΛΙΜΑΚΑ
ΤΟΠΟ 15		ΕΓΚΑΡΣΙΕΣ ΤΟΜΕΣ ΦΥΣΙΚΟΥ ΕΔΑΦΟΥΣ-ΥΦΙΣΤΑΜΕΝΗΣ ΚΑΤΑΣΤΑΣΗΣ - ΔΙΑΜΟΡΦΩΣΗΣ ΑΝΑΓΛΥΦΟΥ - ΔΙΑΜΟΡΦΩΣΗΣ ΤΕΛΙΚΗΣ ΚΑΛΥΨΗΣ	1:1000
ΜΕΛΕΤΗΣ		ΗΜΕΡΟΜΗΝΙΑ	ΣΦΡΑΓΙΔΑ - ΥΠΟΓΡΑΦΗ
<div>ΣΥΜΠΡΑΞΗ:</div> <div><div><div>1.</div><div></div><div>ENVIROPLAN ΜΕΛΕΤΗΤΙΚΗ (20Α' &amp; 21Α')</div></div><div>ΣΥΜΒΟΥΛΟΙ ΑΝΑΠΤΥΣΙΑΚΩΝ ΚΑΙ ΤΕΧΝΙΚΩΝ ΕΡΓΩΝ Α.Ε.</div><div><div>2.</div><div></div><div>ΑΛΛΟΣ ΘΕΟΦΑΝΗΣ (27Β')</div></div><div>ΧΗΜΙΚΟΣ ΜΗΧΑΝΙΚΟΣ Ε.Μ.Π</div></div> <div><div>ΕΔΡΑ ΣΥΜΠΡΑΞΗΣ:</div><div>ΑΓ. ΚΩΝΣΤΑΝΤΙΝΟΥ 40, 15124 ΜΑΡΟΥΣΙ</div><div>Tel.: + 210-6105127/8, Fax : + 210-6105138</div><div>email : info@enviroplan.gr</div></div>		ΣΕΠΤΕΜΒΡΙΟΣ 2011	
ΕΠΙΒΛΕΠΟΥΣΑ ΥΠΗΡΕΣΙΑ			
<div>ΔΗΜΟΣ ΠΕΛΛΑΣ</div> <div>ΤΕΧΝΙΚΗ ΥΠΗΡΕΣΙΑ</div>		<div>ΕΛΕΓΧΘΗΚΕ</div> <div>Ο Επιβλέπων</div> <div> </div> <div>ΘΕΩΡΗΘΗΚΕ</div> <div>Ο Προϊστάμενος</div>	
		<div>ΕΓΚΡΙΤΙΚΗ</div> <div>ΑΠΟΦΑΣΗ</div>	