



ΔΙΕΥΘΥΝΣΗ ΠΟΛΕΟΔΟΜΙΑΣ ΔΗΜΟΥ ΠΕΛΛΑΣ

ΤΟΠΙΚΕΣ ΚΟΙΝΟΤΗΤΕΣ	Μελετητές
1. Τ.Κ. ΑΕΟΥ 2. Τ.Κ. ΑΡΑΒΗΣΣΟΥ 3. Τ.Κ. ΑΧΑΛΑΔΟΧΕΡΙΟΥ 4. Τ.Κ. ΛΑΚΚΑΣ 5. Δ.Κ. ΝΕΟΥ ΜΥΛΟΤΟΠΟΥ 6. Τ.Κ. ΠΑΛΑΙΟΥ ΜΥΛΟΤΟΠΟΥ 7. Τ.Κ. ΠΛΑΤΙΑΡΙΟΥ	ΔΙΚΤΥΟ Δ.Ε. Ευαγγελία Μέγκου, Αρχιτέκτων Μηχ/κός Αθανάσιος Νεγκούνης, Γεωδότης

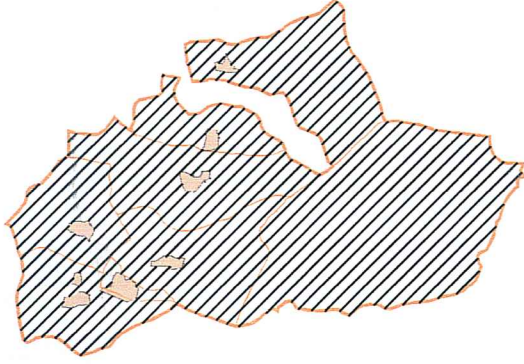

Β1 ΣΤΑΔΙΟ: ΠΡΟΤΑΣΗ

ΧΑΡΤΗΣ		ΓΕΝΙΚΕΣ ΑΣΤΙΚΕΣ ΥΠΟΔΟΜΕΣ	
Π.3.3		ΟΙΚΙΣΜΟΣ: ΠΛΑΤΙΑΡΙ	
ΚΑΙΜΑΚΑ 1 : 5.000		Τ.Κ.: ΠΛΑΤΙΑΡΙΟΥ	
Ο Εκπρόσωπος των μελετητών Δούλος Δημήτριος Αρχιτέκτων Μηχ/κός - Τοποδοδότης	Επιβλέποντες Μηχανικοί Δούλος Τοποδοδότης Δ. Πέλλας Μιράντα Φωτεινή Αγρ.-Τοποδοδότης Μηχ/κός	Η Διευθύντρια Δούλος Τοποδοδότης Δ. Πέλλας Νικέτη Θεοφανή Αγρ.-Τοποδοδότης Μηχ/κός	
Καρολίνης Μιχαήλ Αρχιτέκτων Μηχ/κός			
ΗΜΕΡΟΜΗΝΙΑ: ΝΟΕΜΒΡΙΟΣ 2015			
ΔΗΜΟΣ ΠΕΛΛΑΣ, Δ.Ε. ΚΥΠΡΟΥ ΠΕΡΙΦΕΡΕΙΑΚΗ ΕΝΟΤΗΤΑ: ΠΕΛΛΑΣ			

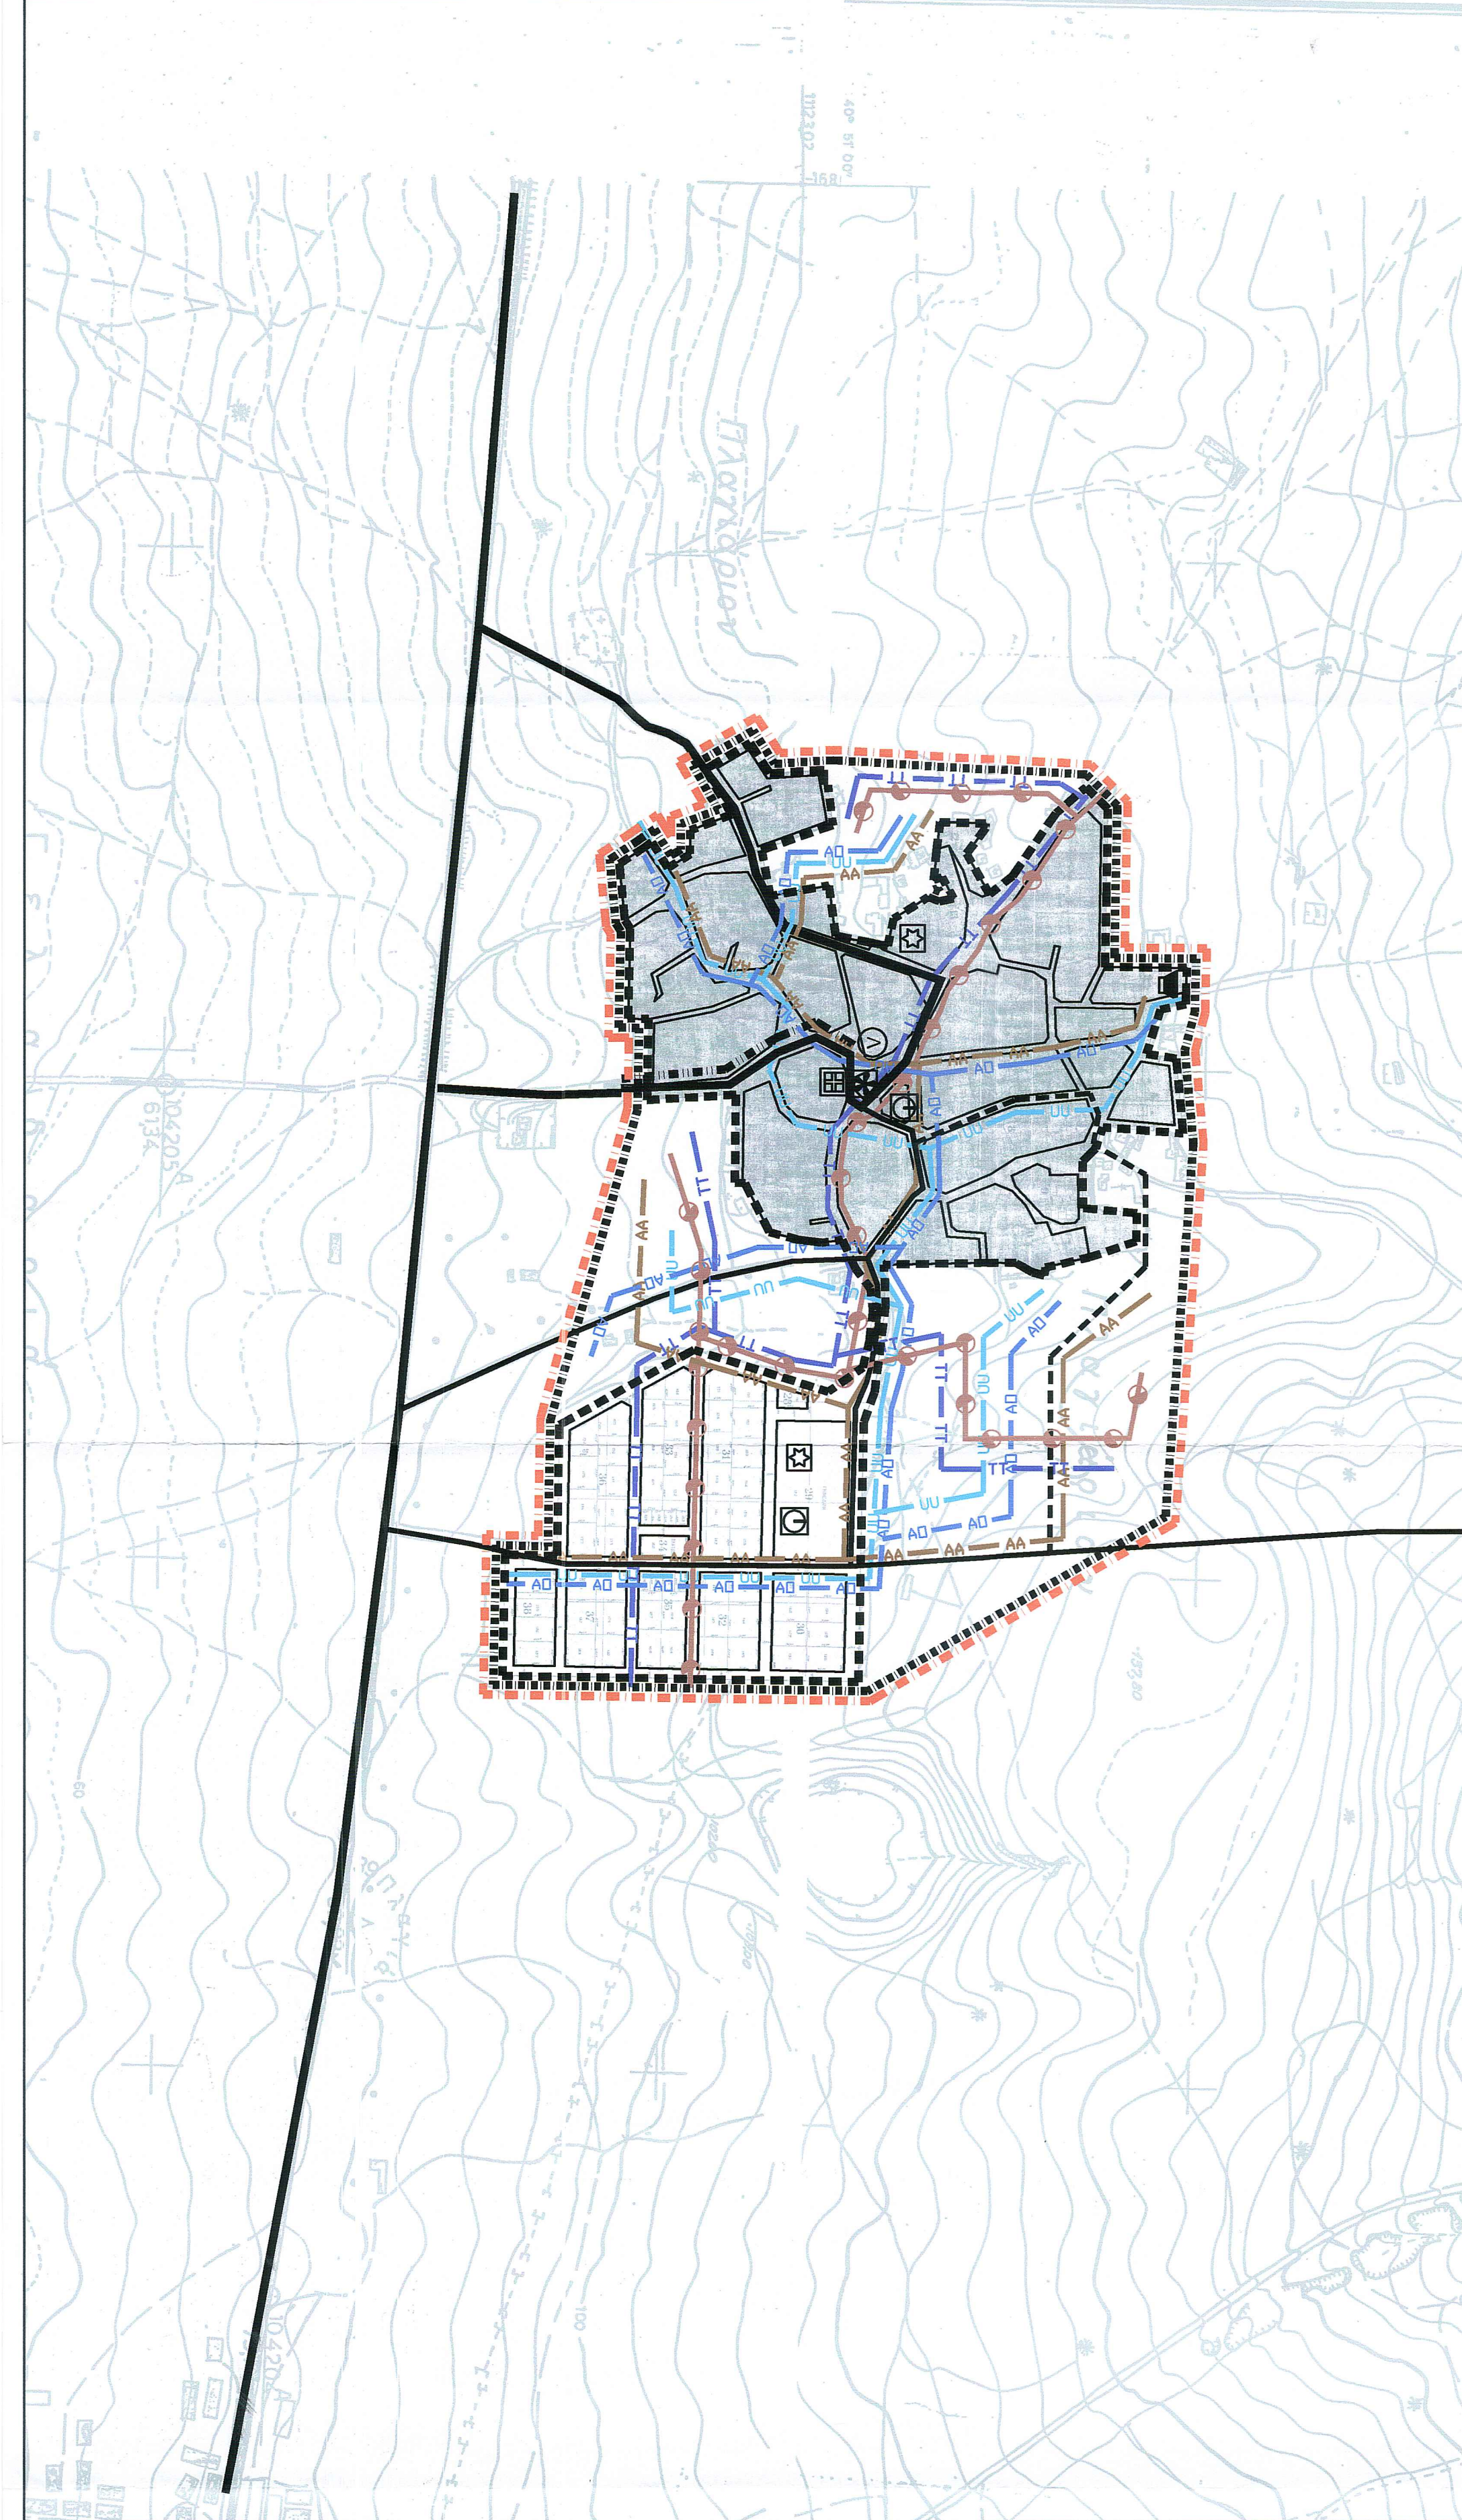

- Όριο Πλάτης 2025
- Όριο Οριοθετημένου Οικότου (Απόφαση Νομάρχη 4779/16-12-1986)
- Όριο Εγκεκριμένου Σχεδίου (Διευρύνει)

ΕΝΕΡΓΕΙΑΚΟ ΔΙΚΤΥΟ

Πρωτεύον Δίκτυο Ηλεκτροδότησης

ΤΗΛΕΠΙΚΟΙΝΩΝΙΑΚΟ ΔΙΚΤΥΟ

Κύρια Τηλεφωνική Γραμμή

ΔΙΚΤΥΟ ΥΔΡΕΥΣΗΣ

Κύριος Αγωγός Υδροπνούς

Γεωφράσεις

Ετήσια Δεξαμενή

Αντλιοστάσιο

ΔΙΚΤΥΟ ΑΠΟΧΕΤΕΥΣΗΣ ΑΚΑΘΑΡΤΩΝ

Κύριος Αγωγός Ακαθάρτων

ΔΙΚΤΥΟ ΟΜΒΡΙΩΝ

Κύριος Αγωγός Ομβρίων

ΟΔΙΚΟ ΔΙΚΤΥΟ

Ασφάλτος

Συμμετρήσιμα

Προτεινόμενη Συμμετρήσιμα

Δίκτυο υποδομικών λειτουργικών γραμμών

Στάση υποδομικών λειτουργικών

ΑΣΦΑΛΕΙΑ - ΠΡΟΣΤΑΣΙΑ

Σημείο Υδροληψίας για Πυροσβεστή

Χώρος Περπατήσιμου

Εγκατάσταση Έκτακτης Ανάγκης

Χώρος Συνέλευσης Πληθυσμού σε Περίπτωση Σεισμού