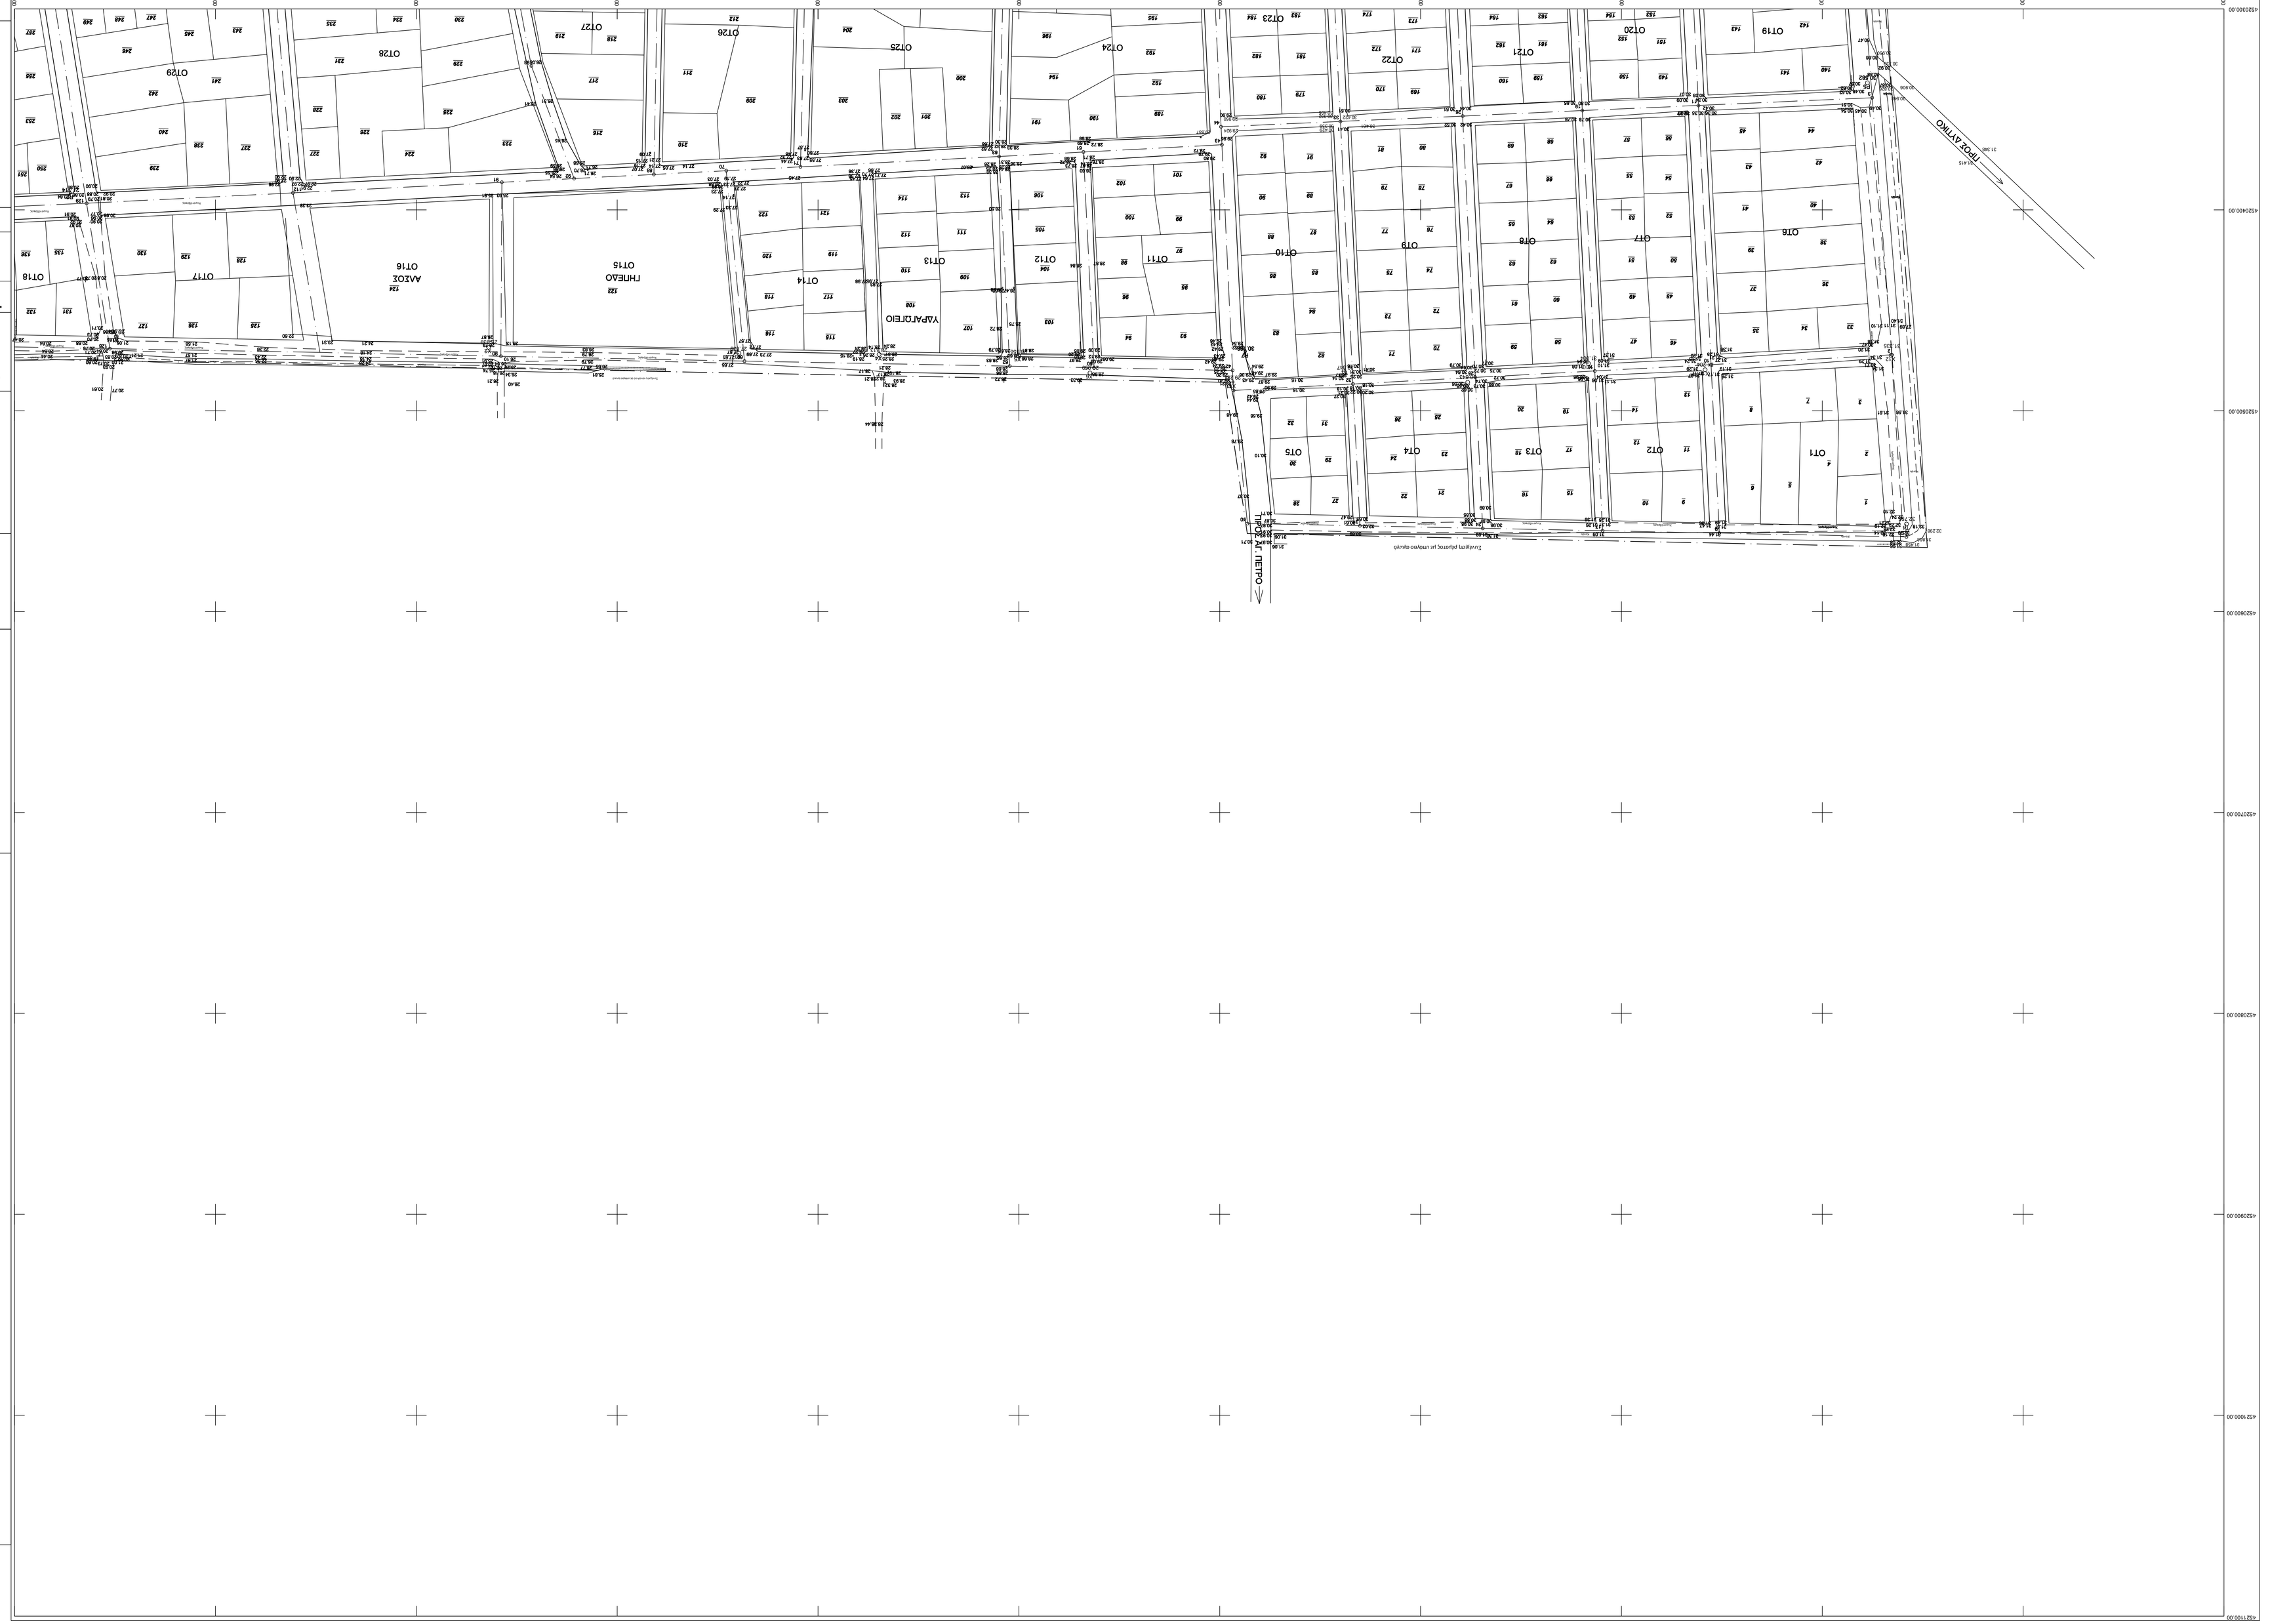

ΕΛΛΗΝΙΚΗ ΔΗΜΟΚΡΑΤΙΑ
ΠΕΡΙΦΕΡΕΙΑ ΚΕΝΤΡΙΚΗΣ ΜΑΚΕΔΟΝΙΑΣ
ΔΗΜΟΤΙΚΗ ΕΠΙΧΕΙΡΗΣΗ ΥΔΡΕΥΣΗΣ ΑΠΟΧΕΤΕΥΣΗΣ ΠΕΛΛΑ

ΤΟΠΟΓΡΑΦΙΚΗ ΜΕΛΕΤΗ

ΕΓΚΑΤΑΣΤΑΣΗΣ ΕΠΕΞΕΡΓΑΣΙΑΣ ΛΥΜΜΑΤΩΝ (Ε.Ε.Λ.
& ΑΠΟΧΕΤΕΥΤΙΚΟΥ ΔΙΚΤΥΟΥ Τ.Κ. ΑΘΥΡΩΝ

ΑΝΑΔΟΧΟΣ ΜΕΛΕΤΗΤΗΣ :

ΕΥΑΓΓΕΛΟΣ ΠΛΙΑΚΑΣ
ΑΓΡΟΝΟΜΟΣ ΤΟΠΟΓΡΑΦΟΣ ΜΗΧΑΝΙΚΟΣ

ΤΙΤΛΟΣ ΣΧΕΔΙΟΥ:

ΤΟΠΟΓΡΑΦΙΚΗ ΑΠΟΤΥΠΩΣΗ ΟΙΚΙΣΜΟΥ ΑΘΥΡΩΝ ΚΑΙ ΕΓΚΑΤΑΣΤΑΣΗΣ Ε.Ε.Λ.	ΚΛΙΜΑΚΑ	1:10(
	ΑΡ. ΣΧΕΔΙΟΥ	Τ1.:

ΜΕΛΕΤΗΘΗΚΕ	ΕΛΕΓΧΘΗΚΕ	ΘΕΩΡΗΘΗΚΕ
ΘΕΣΣΑΛΟΝΙΚΗ 13/4/2014 Ο ΣΥΝΤΑΞΑΣ	ΠΑΝΩΤΑ 5/2014 Η ΕΠΙΒΛΕΠΟΥΣΑ	ΠΑΝΩΤΑ 5/2014 Η ΔΙΕΥΘΥΝΤΡΙΑ Τ.Υ.

ΕΥΑΓΓΕΛΟΣ ΠΛΙΑΚΑΣ Αγρονόμος Τοπογράφος Μηχανικός	ΖΩΗ ΙΩΑΝΝΙΔΟΥ Πλανικός Μηχανικός	ΑΟΥΤΣΙΑ ΣΑΝΤΙΝΙ-ΑΔΑΜΙΔ Πλανικός Μηχανικός

ΘΕΣΣΑΛΟΝΙΚΗ
ΑΠΡΙΛΙΟΣ 2014

ΔΙΑΤΑΞΗ ΠΙΝΑΚΙΔΩΝ

ΥΠΟΜΝΗΜΑ

- ΣΥΡΜΑΤΟΠΕΡΙΦΡΑΞΗ
- ΧΩΜΑΤΟΔΡΟΜΟΣ
- ΑΣΦΑΛΤΟΣΤΡΩΜΕΝΗ ΟΔΟΣ
- ΚΡΑΣΠΕΔΟ
- ΔΙΑΝΟΜΗ ΑΓΡΟΤΕΜΑΧΙΩΝ
- ΟΡΙΟ ΟΙΚΙΣΜΟΥ
- ΔΕΝΤΡΑ-ΘΑΜΝΟΙ
- ΤΟΙΧΙΟ
- ΤΕΧΝΙΚΟ
- ΚΑΤΑΣΚΕΥΗ
- ΚΤΙΣΜΑ
- ΚΑΛΙΑΙ ΥΔΡΕΥΣΗΣ
- ΑΡΙΘΜΗΣΗ ΚΟΡΥΦΩΝ ΠΟΛΥΓΩΝΟΜΕΤΡΙΚΟΥ /ΥΨΟΜΕΤΡΟ
- ΣΤΥΛΟΣ ΔΕΗ
- ΣΤΥΛΟΣ ΟΤΕ
- ΣΧΑΡΕΣ ΟΜΒΡΙΩΝ
- ΚΑΛΙΑΙ-ΦΡΕΑΤΙΟ
- ΑΞΟΝΙΚΗ ΓΡΑΜΜΗ ΡΥΜΟΤΟΜΙΚΟΥ
- ΥΨΟΜΕΤΡΙΚΕΣ ΚΑΜΠΥΛΕΣ
- ΟΡΙΟ ΓΗΠΕΔΟΥ Ε.Ε.Λ.
- ΚΑΝΑΛΙ
- ΥΠΟΓΕΙΟ ΚΑΝΑΛΙ
- ΑΡΙΘΜΗΣΗ ΧΩΡΟΣΤΑΘΜΙΚΩΝ ΑΦΕΤΕΡΙΩΝ /ΥΨΟΜΕΤΡΟ
- ΑΡΙΘΜΗΣΗ ΤΡΙΓΩΝΟΜΕΤΡΙΚΩΝ ΣΗΜΕΙΩΝ /ΥΨΟΜΕΤΡΟ
- ΑΓΕΛΑΔΟΣΤΡΑΤΑ
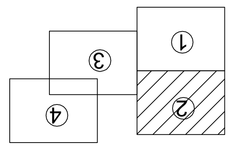
ΚΛΙΜΑΚΑ 1:10(